


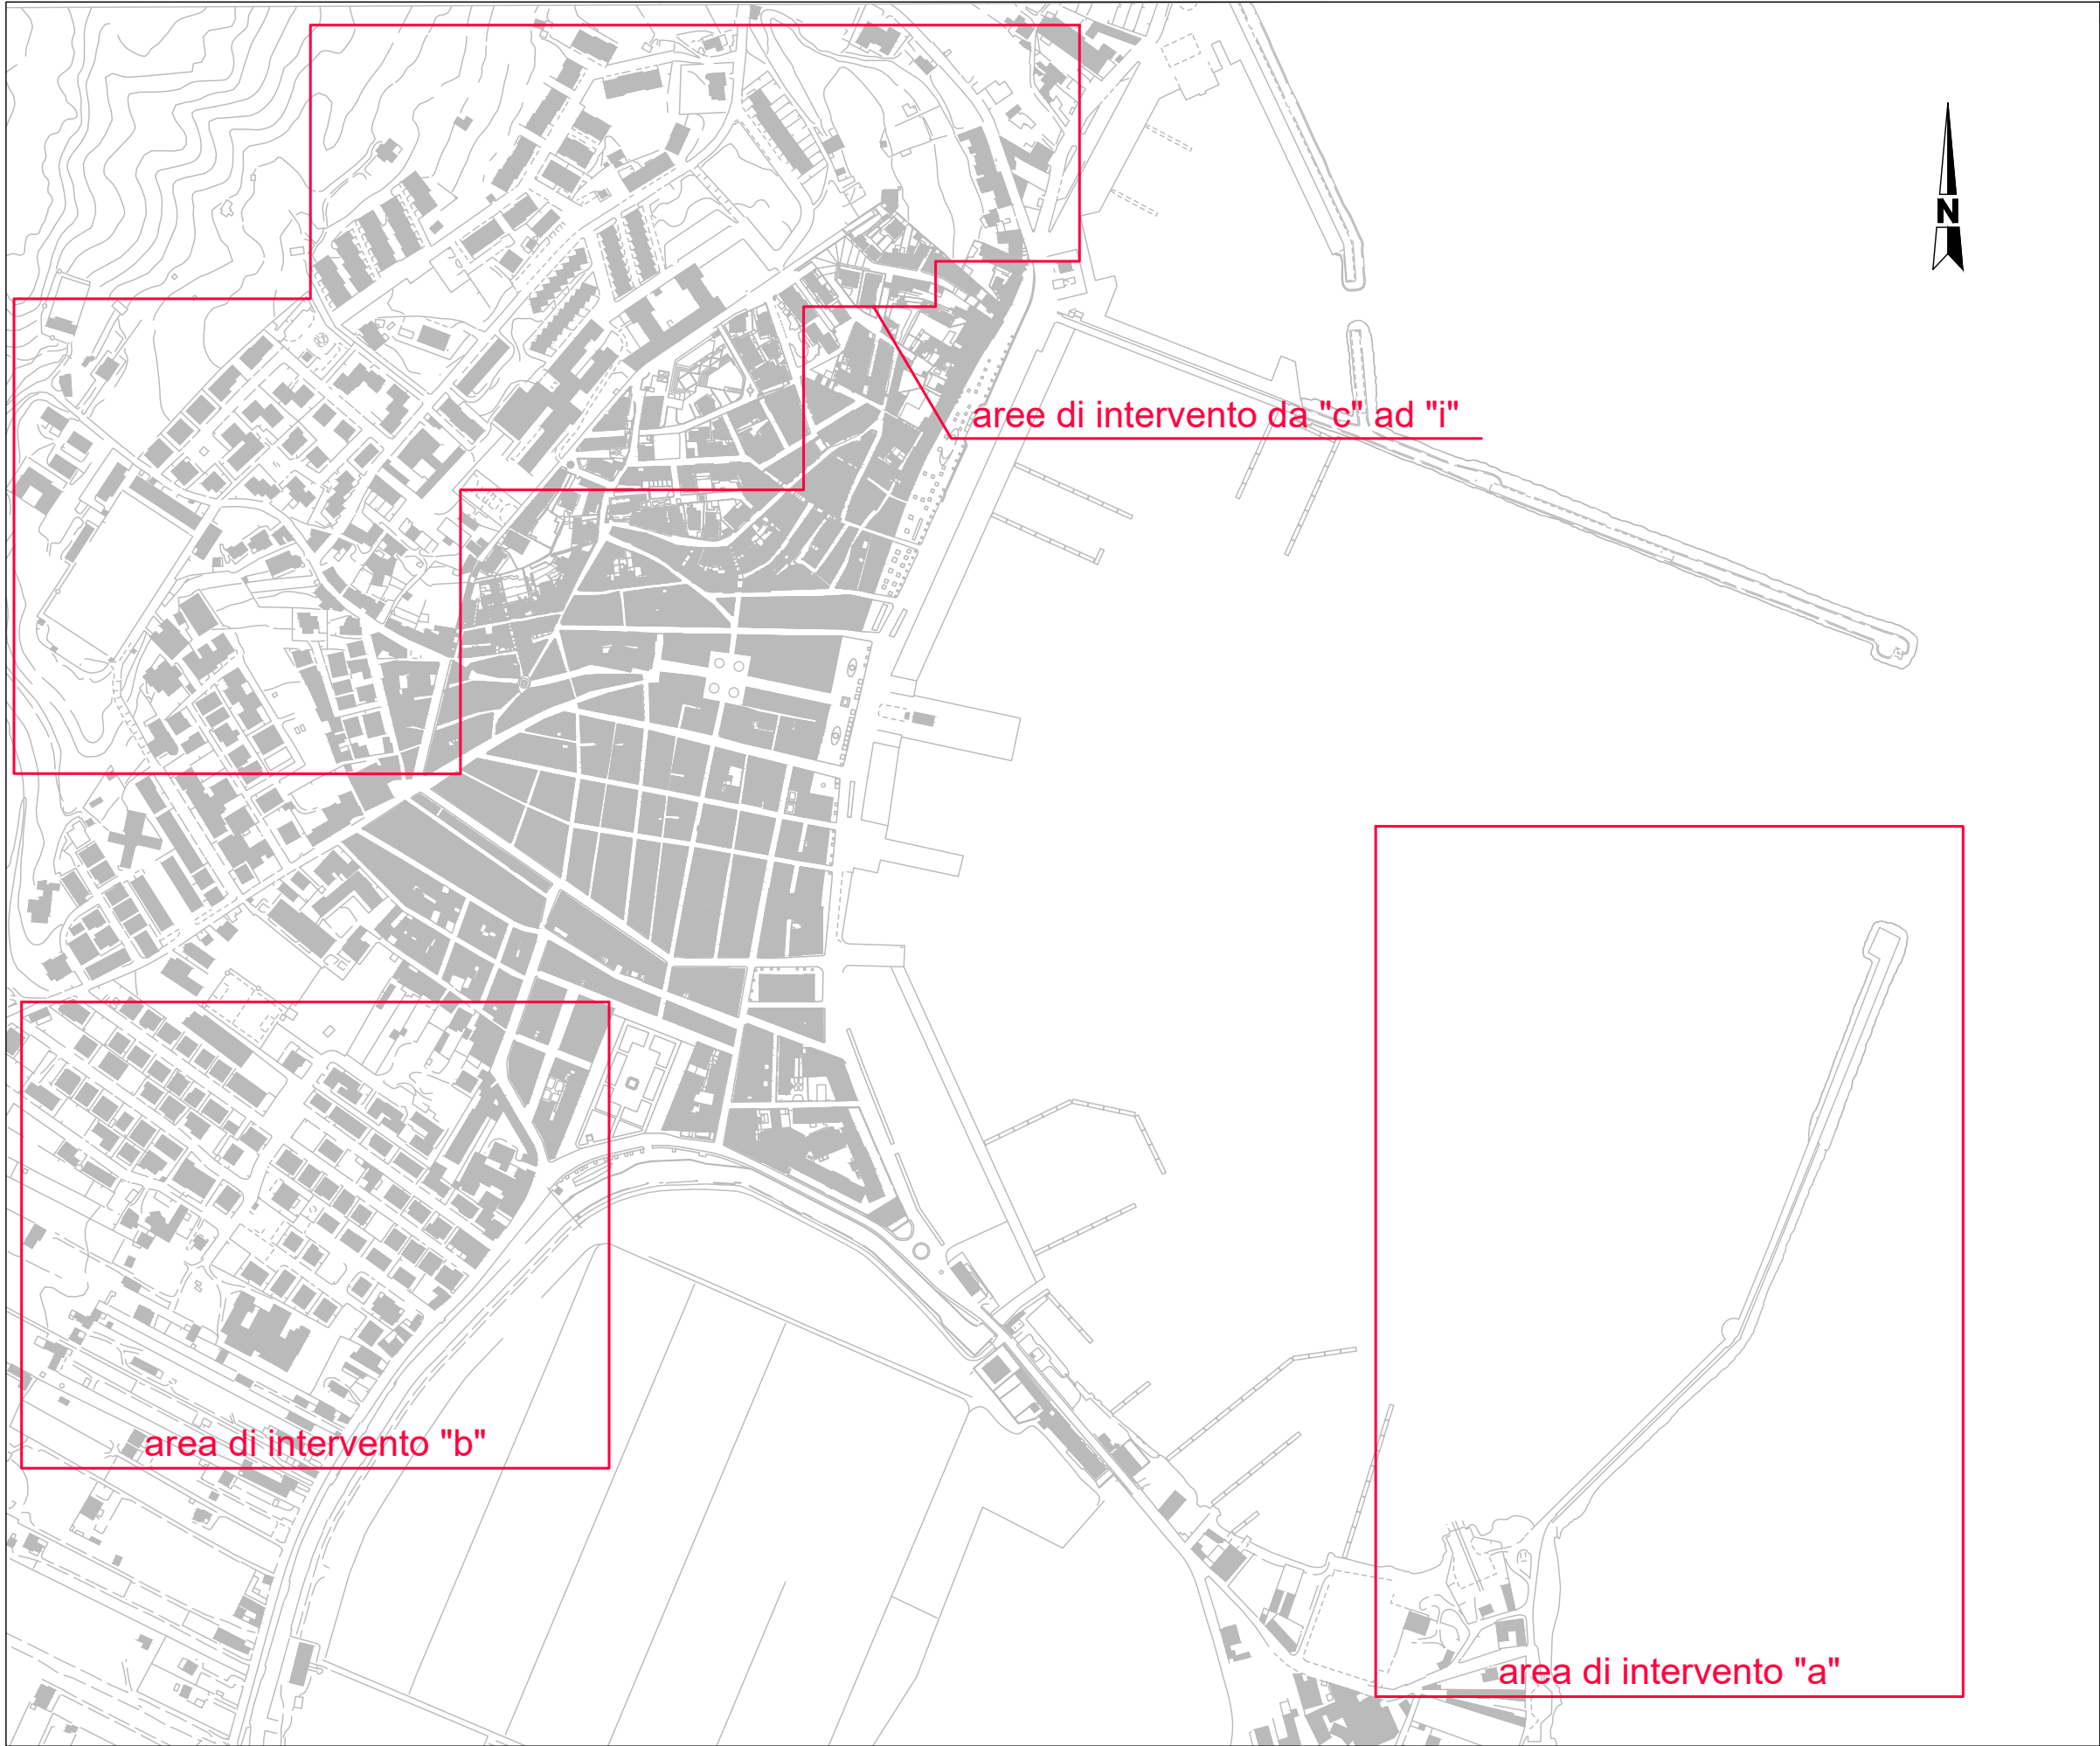

INQUADRAMENTO
scala 1:5.000



REGIONE AUTÒNOMA
DE SARDIGNA
REGIONE AUTONOMA
DELLA SARDEGNA



COMUNE DI CARLOFORTE
Provincia del Sud Sardegna

LAVORI DI EFFICIENTAMENTO ENERGETICO DELL'IMPIANTO DI ILLUMINAZIONE
PUBBLICA DEL COMUNE DI CARLOFORTE
CUP: H64H25000390008
PROGETTO DI FATTIBILITÀ TECNICO ECONOMICA

PROGETTAZIONE
Progettista: **Ing. Giuseppe Simeone**
Coordinatore della Sicurezza in fase di progettazione: **Ing. Nicola Uras**

STAZIONE APPALTANTE
COMUNE DI CARLOFORTE
VIA GARIBALDI, 72 - 09014 - CARLOFORTE (SU)
Il Sindaco: **Dott. Stefano Rombi**
Responsabile Unico del Progetto: **Ing. Nicola Uras**
Sostituto del Responsabile Unico del Progetto: **Arch. Paolo Parodo**

Elaborato: AII. B1	Contenuto: inquadramento generale scala 1:5.000
------------------------------	---

Novembre 2025