



LEGENDA				
	Corpo illuminante	Tipo sostegno	Tipo lampada	Potenza [W]
1	 tipo I-tron micro	su palo conico/rastrermato	LED	19,5
2	 tipo I-tron micro	a parete	LED	19,5
3	 tipo Arya	su palo conico	LED	19,1
4	 tipo Falko 3	a terra	LED	105
5	 tipo Falko 3	su palo conico	LED	105
6	 tipo Firenze EVO	a parete	LED	19,6
7	 tipo Firenze EVO	su palo storico	LED	19,6
8	 tipo mod 2.0 pro	a parete	LED	30,5
9	 tipo Walkabout	su panchina	LED	5,5
	 AS00	Attraversamento pedonale oggetto di intervento		
	 Q00	Ubicazione quadro		

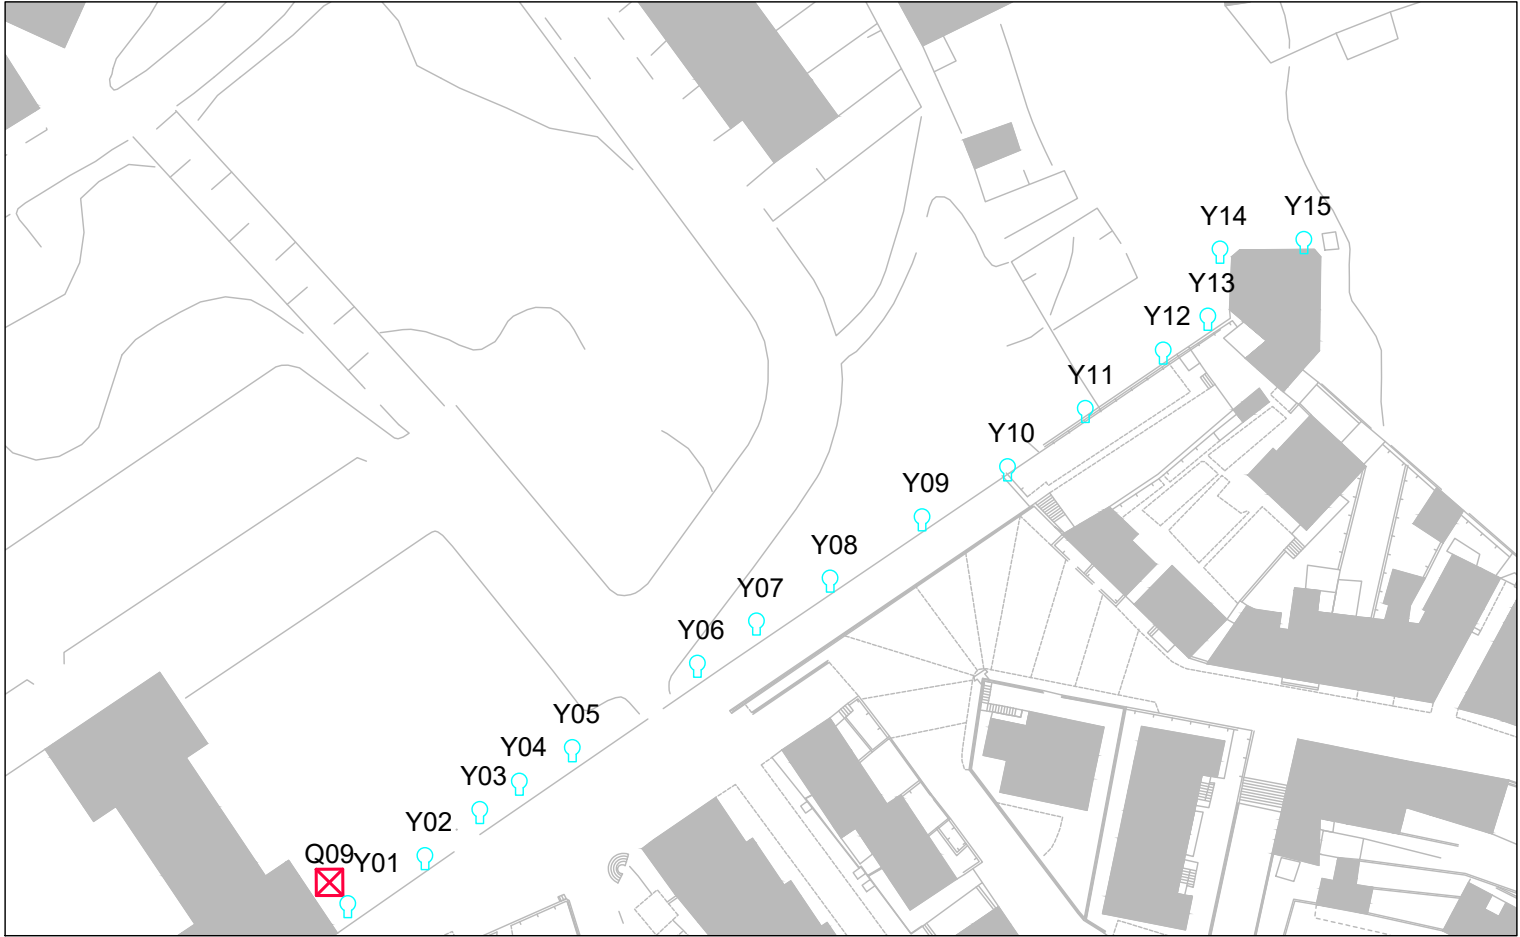

AREA DI INTERVENTO "c"
scala 1:1.000



INQUADRAMENTO
scala 1:10.000

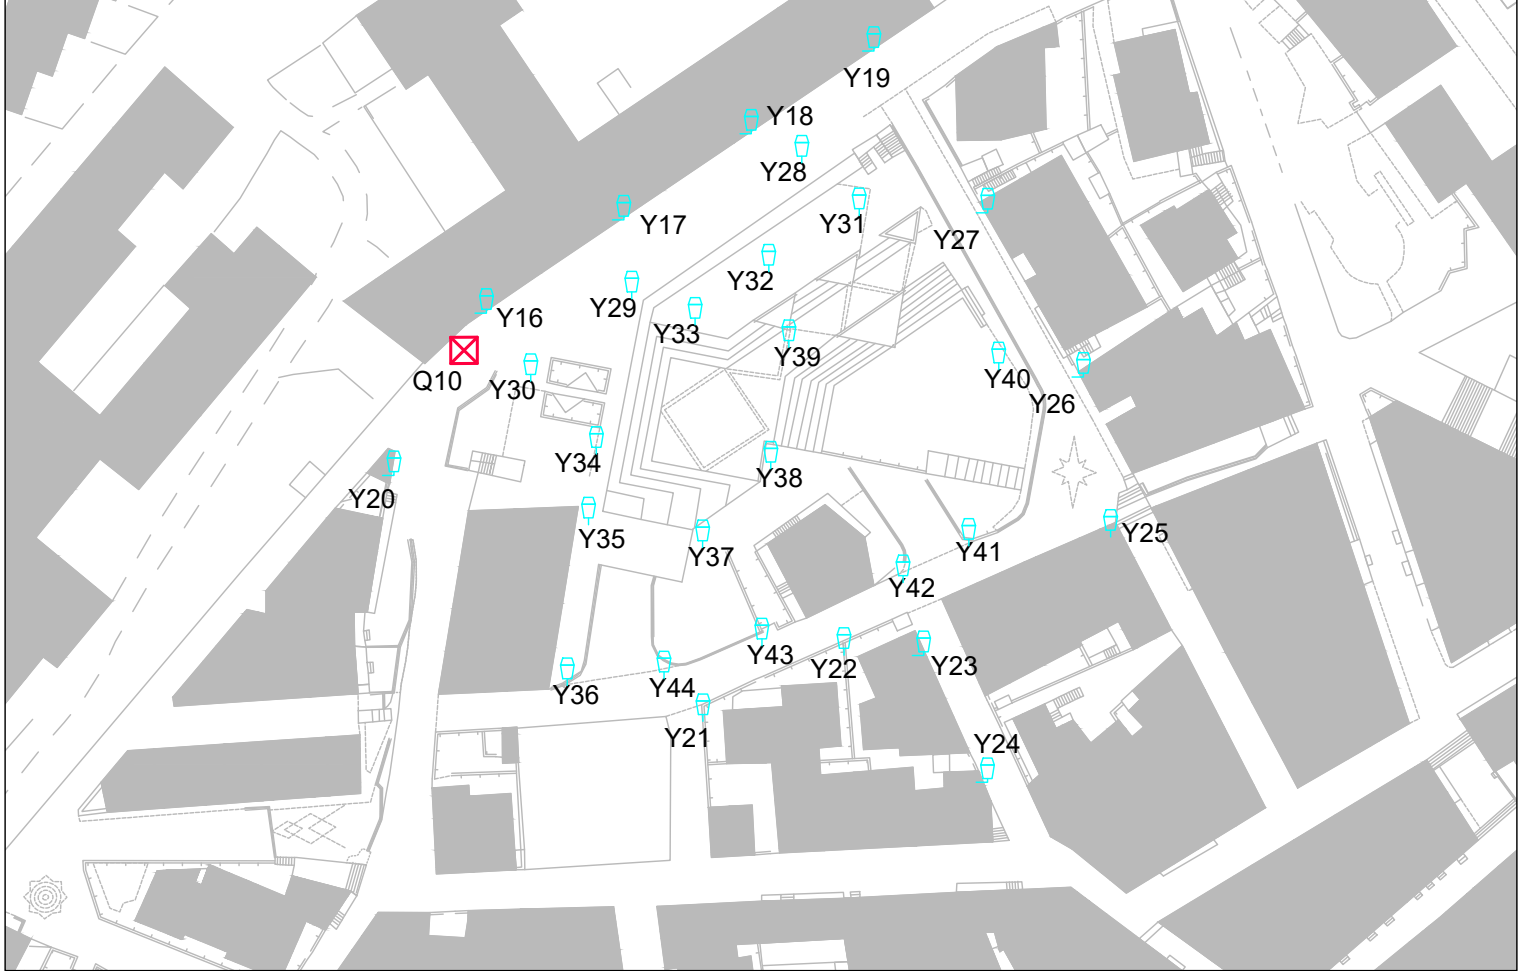

AREA DI INTERVENTO "d"
scala 1:1.000



COMUNE DI CARLOFORTE
Provincia del Sud Sardegna

LAVORI DI EFFICIENTAMENTO ENERGETICO DELL'IMPIANTO DI ILLUMINAZIONE PUBBLICA DEL COMUNE DI CARLOFORTE
CUP: H64H25000390008
PROGETTO DI FATTIBILITÀ TECNICO ECONOMICA

PROGETTAZIONE
Progettista: Ing. Giuseppe Simeone
Coordinatore della Sicurezza in fase di progettazione: Ing. Nicola Uras

STAZIONE APPALTANTE
COMUNE DI CARLOFORTE
VIA GARIBALDI, 72 - 09014 - CARLOFORTE (SU)
Il Sindaco: Dott. Stefano Rombi
Responsabile Unico del Progetto: Ing. Nicola Uras
Sostituto del Responsabile Unico del Progetto: Arch. Paolo Parodo

Elaborato: AII. B12	Contenuto: aree di intervento "c" e "d" - stato di progetto scala VARIE
-------------------------------	---

Novembre 2025