


LEGENDA				
	Corpo illuminante	Tipo sostegno	Tipo lampada	Potenza [W]
1	tipo I-tron micro	su palo conico/rastrermato	LED	19,5
2	tipo I-tron micro	a parete	LED	19,5
3	tipo Arya	su palo conico	LED	19,1
4	tipo Falko 3	a terra	LED	105
5	tipo Falko 3	su palo conico	LED	105
6	tipo Firenze EVO	a parete	LED	19,6
7	tipo Firenze EVO	su palo storico	LED	19,6
8	tipo mod 2.0 pro	a parete	LED	30,5
9	tipo Walkabout	su panchina	LED	5,5
	AS00	Attraversamento pedonale oggetto di intervento		
	Q00	Ubicazione quadro		



INQUADRAMENTO
scala 1:10.000

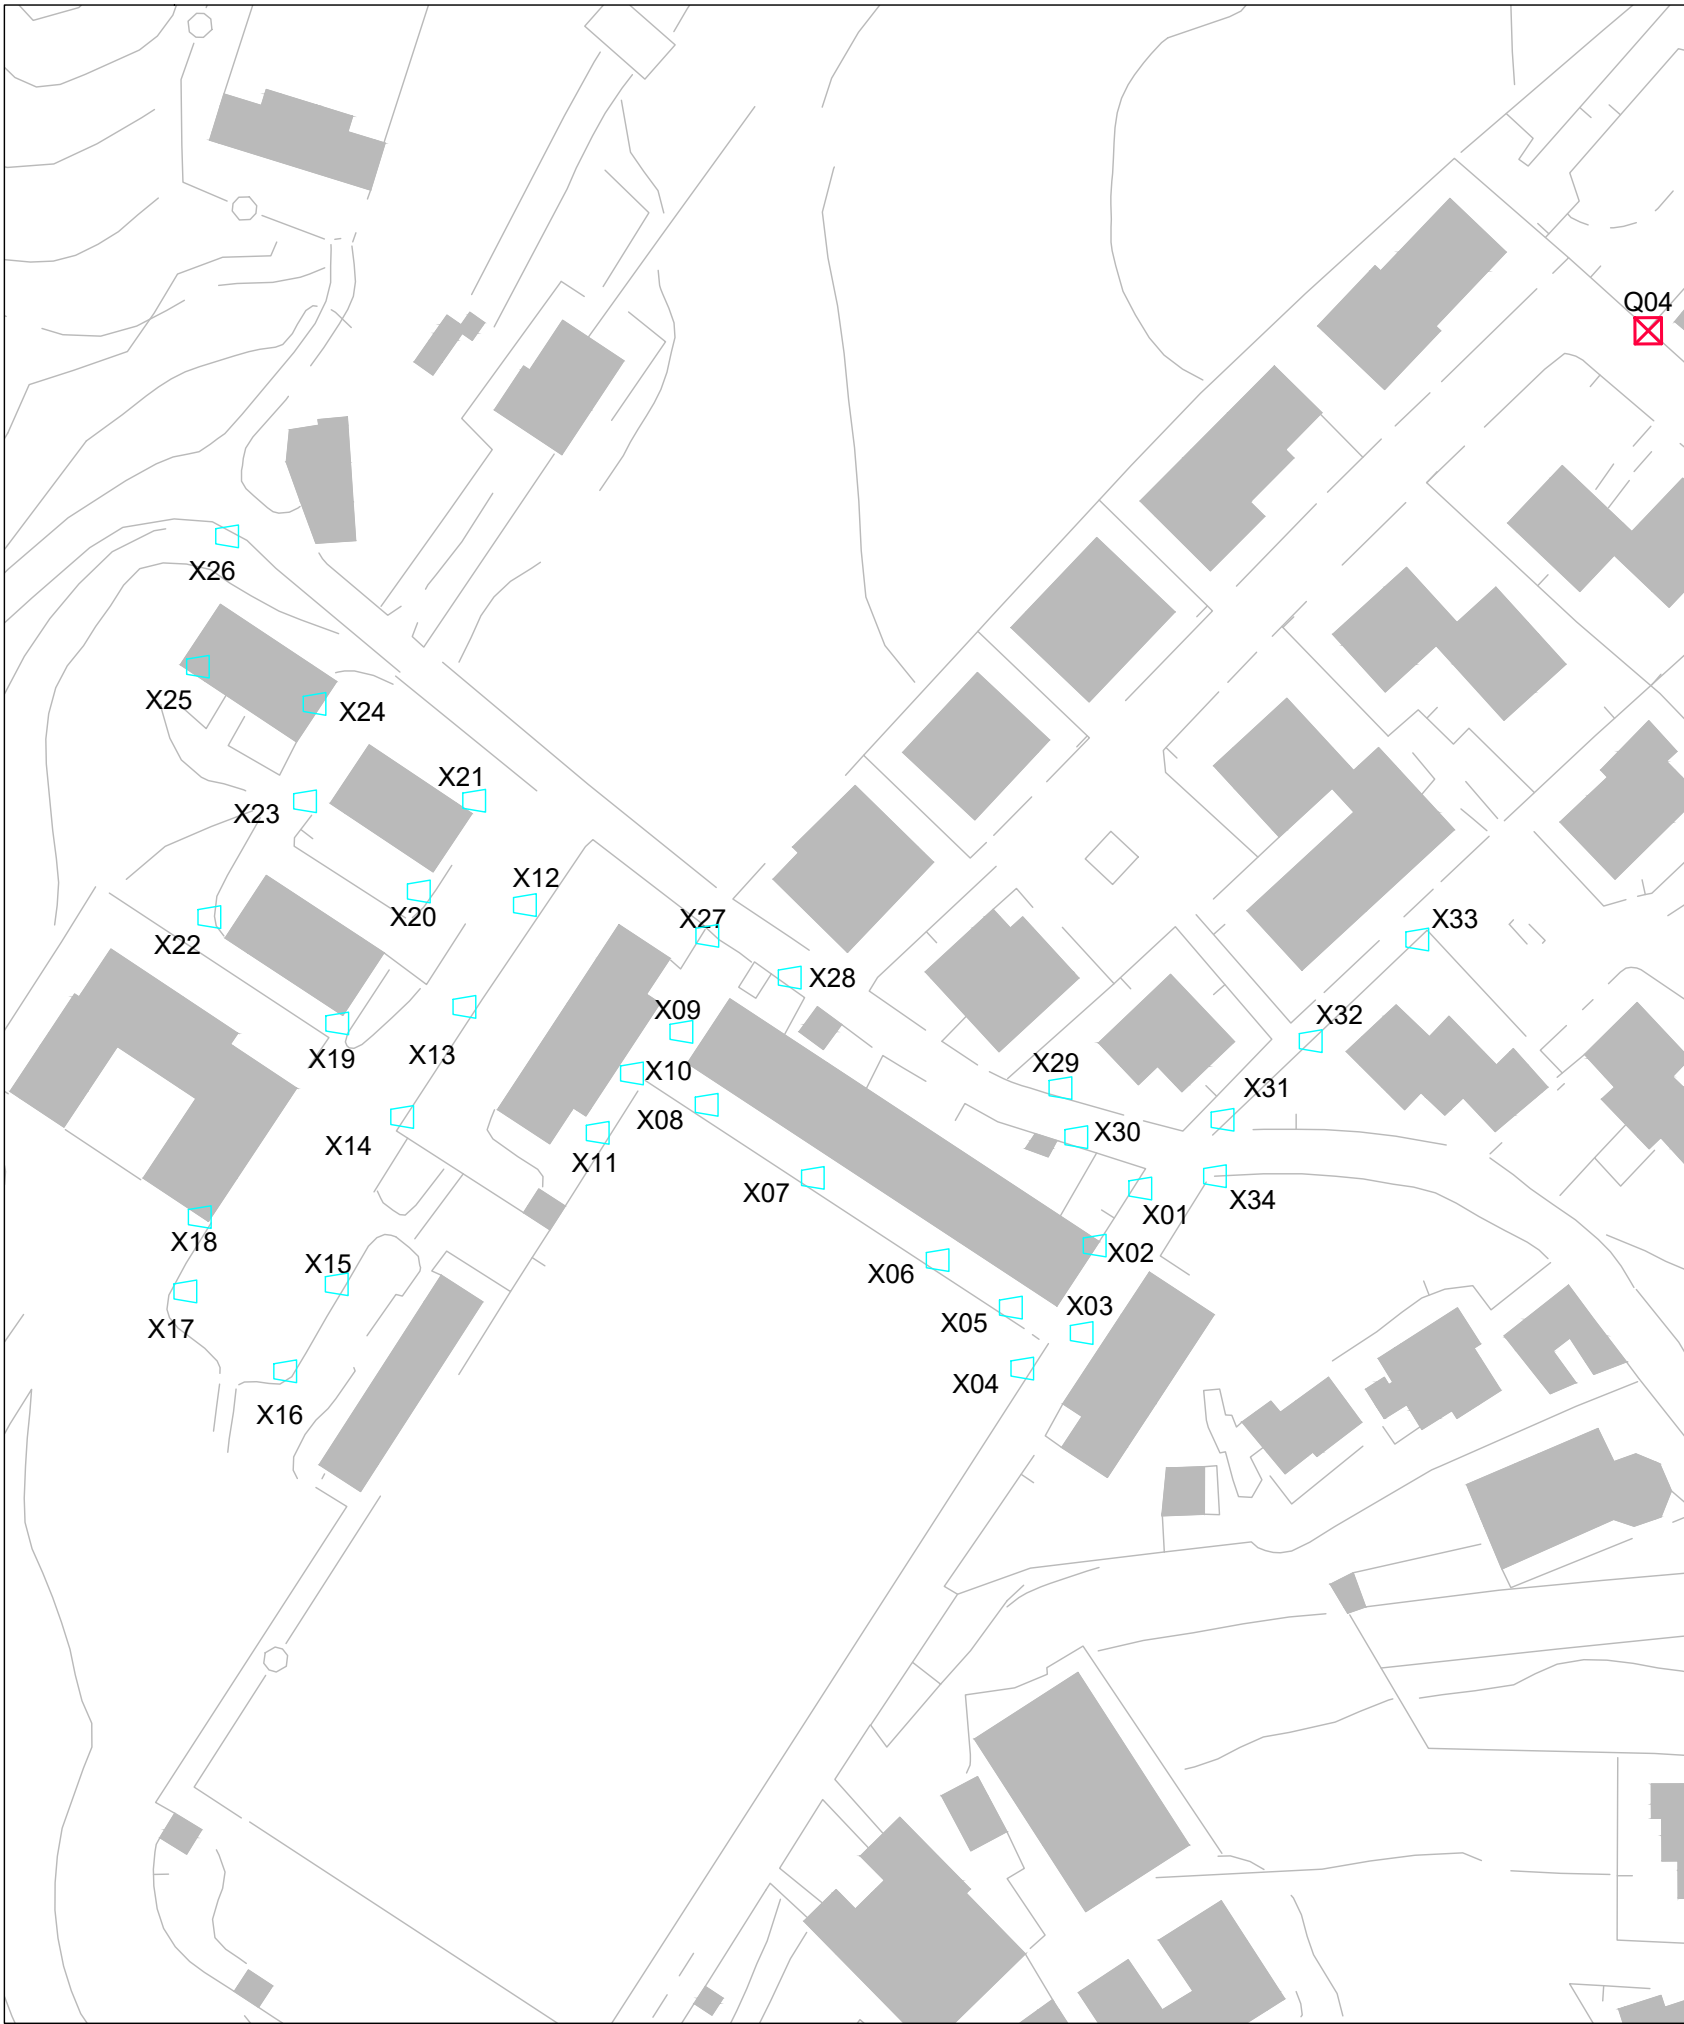

AREA DI INTERVENTO "e"
scala 1:1.000



COMUNE DI CARLOFORTE
Provincia del Sud Sardegna

LAVORI DI EFFICIENTAMENTO ENERGETICO DELL'IMPIANTO DI ILLUMINAZIONE
PUBBLICA DEL COMUNE DI CARLOFORTE
CUP: H64H25000390008
PROGETTO DI FATTIBILITÀ TECNICO ECONOMICA

PROGETTAZIONE
Progettista: **Ing. Giuseppe Simeone**
Coordinatore della Sicurezza in fase di progettazione: **Ing. Nicola Uras**

STAZIONE APPALTANTE
COMUNE DI CARLOFORTE
VIA GARIBALDI, 72 - 09014 - CARLOFORTE (SU)
Il Sindaco: **Dott. Stefano Rombi**
Responsabile Unico del Progetto: **Ing. Nicola Uras**
Sostituto del Responsabile Unico del Progetto: **Arch. Paolo Parodo**

Elaborato: All. B13	Contenuto: area di intervento "e" - stato di progetto scala VARIE
-------------------------------	---

Novembre 2025