




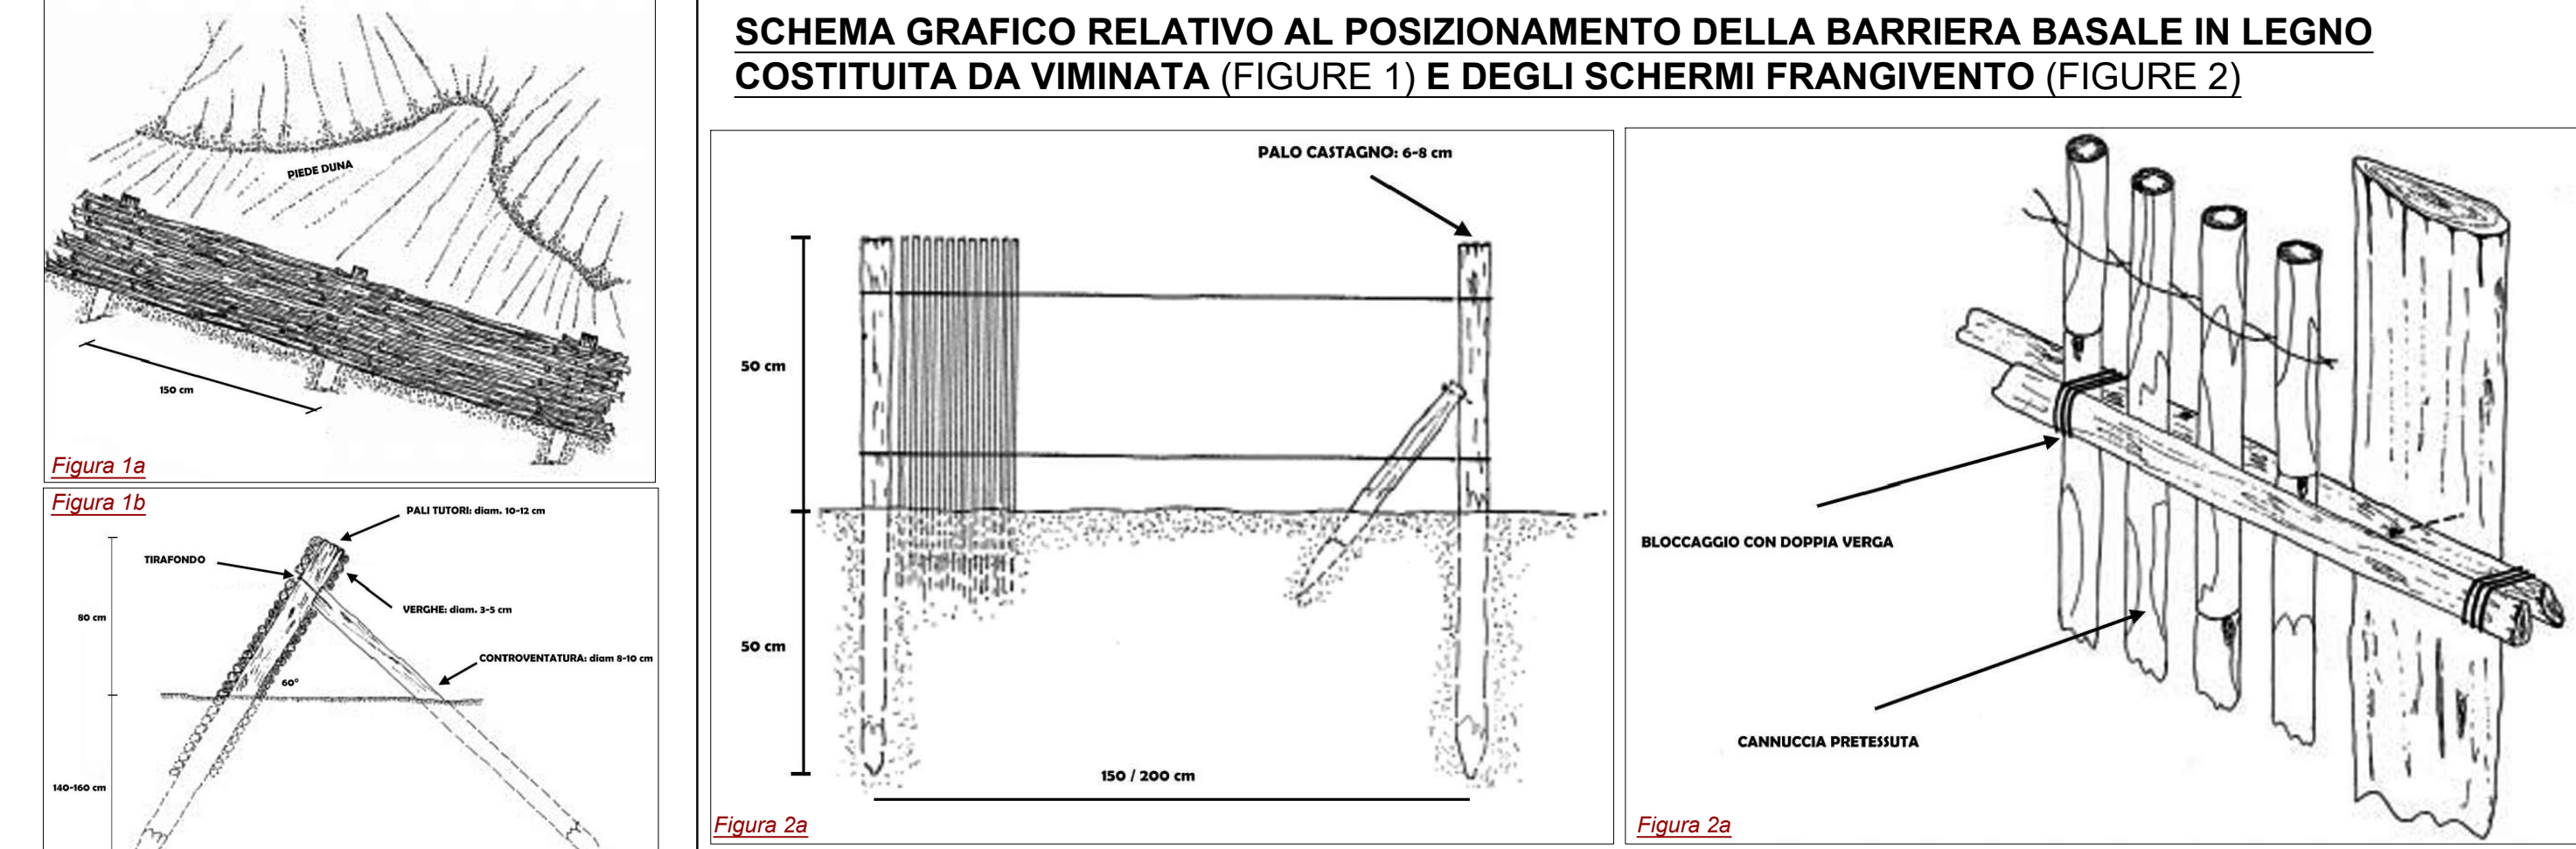

SCHEMA PLANIMETRICO E PROSPETTICO ESEMPLIFICATIVO SUL POSIZIONAMENTO E DIMENSIONE DEI DISSUASORI

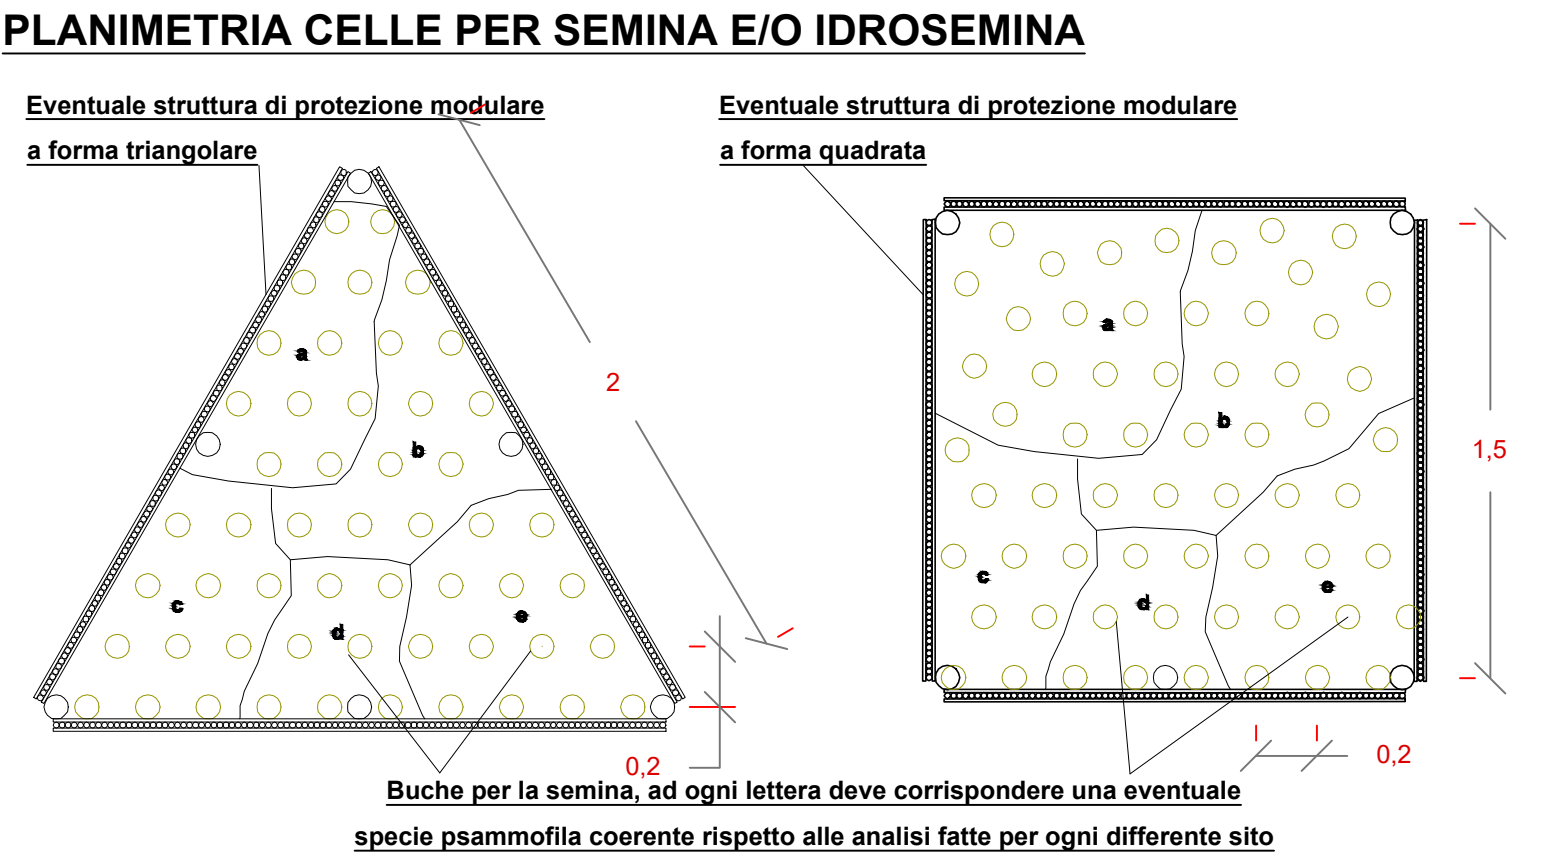

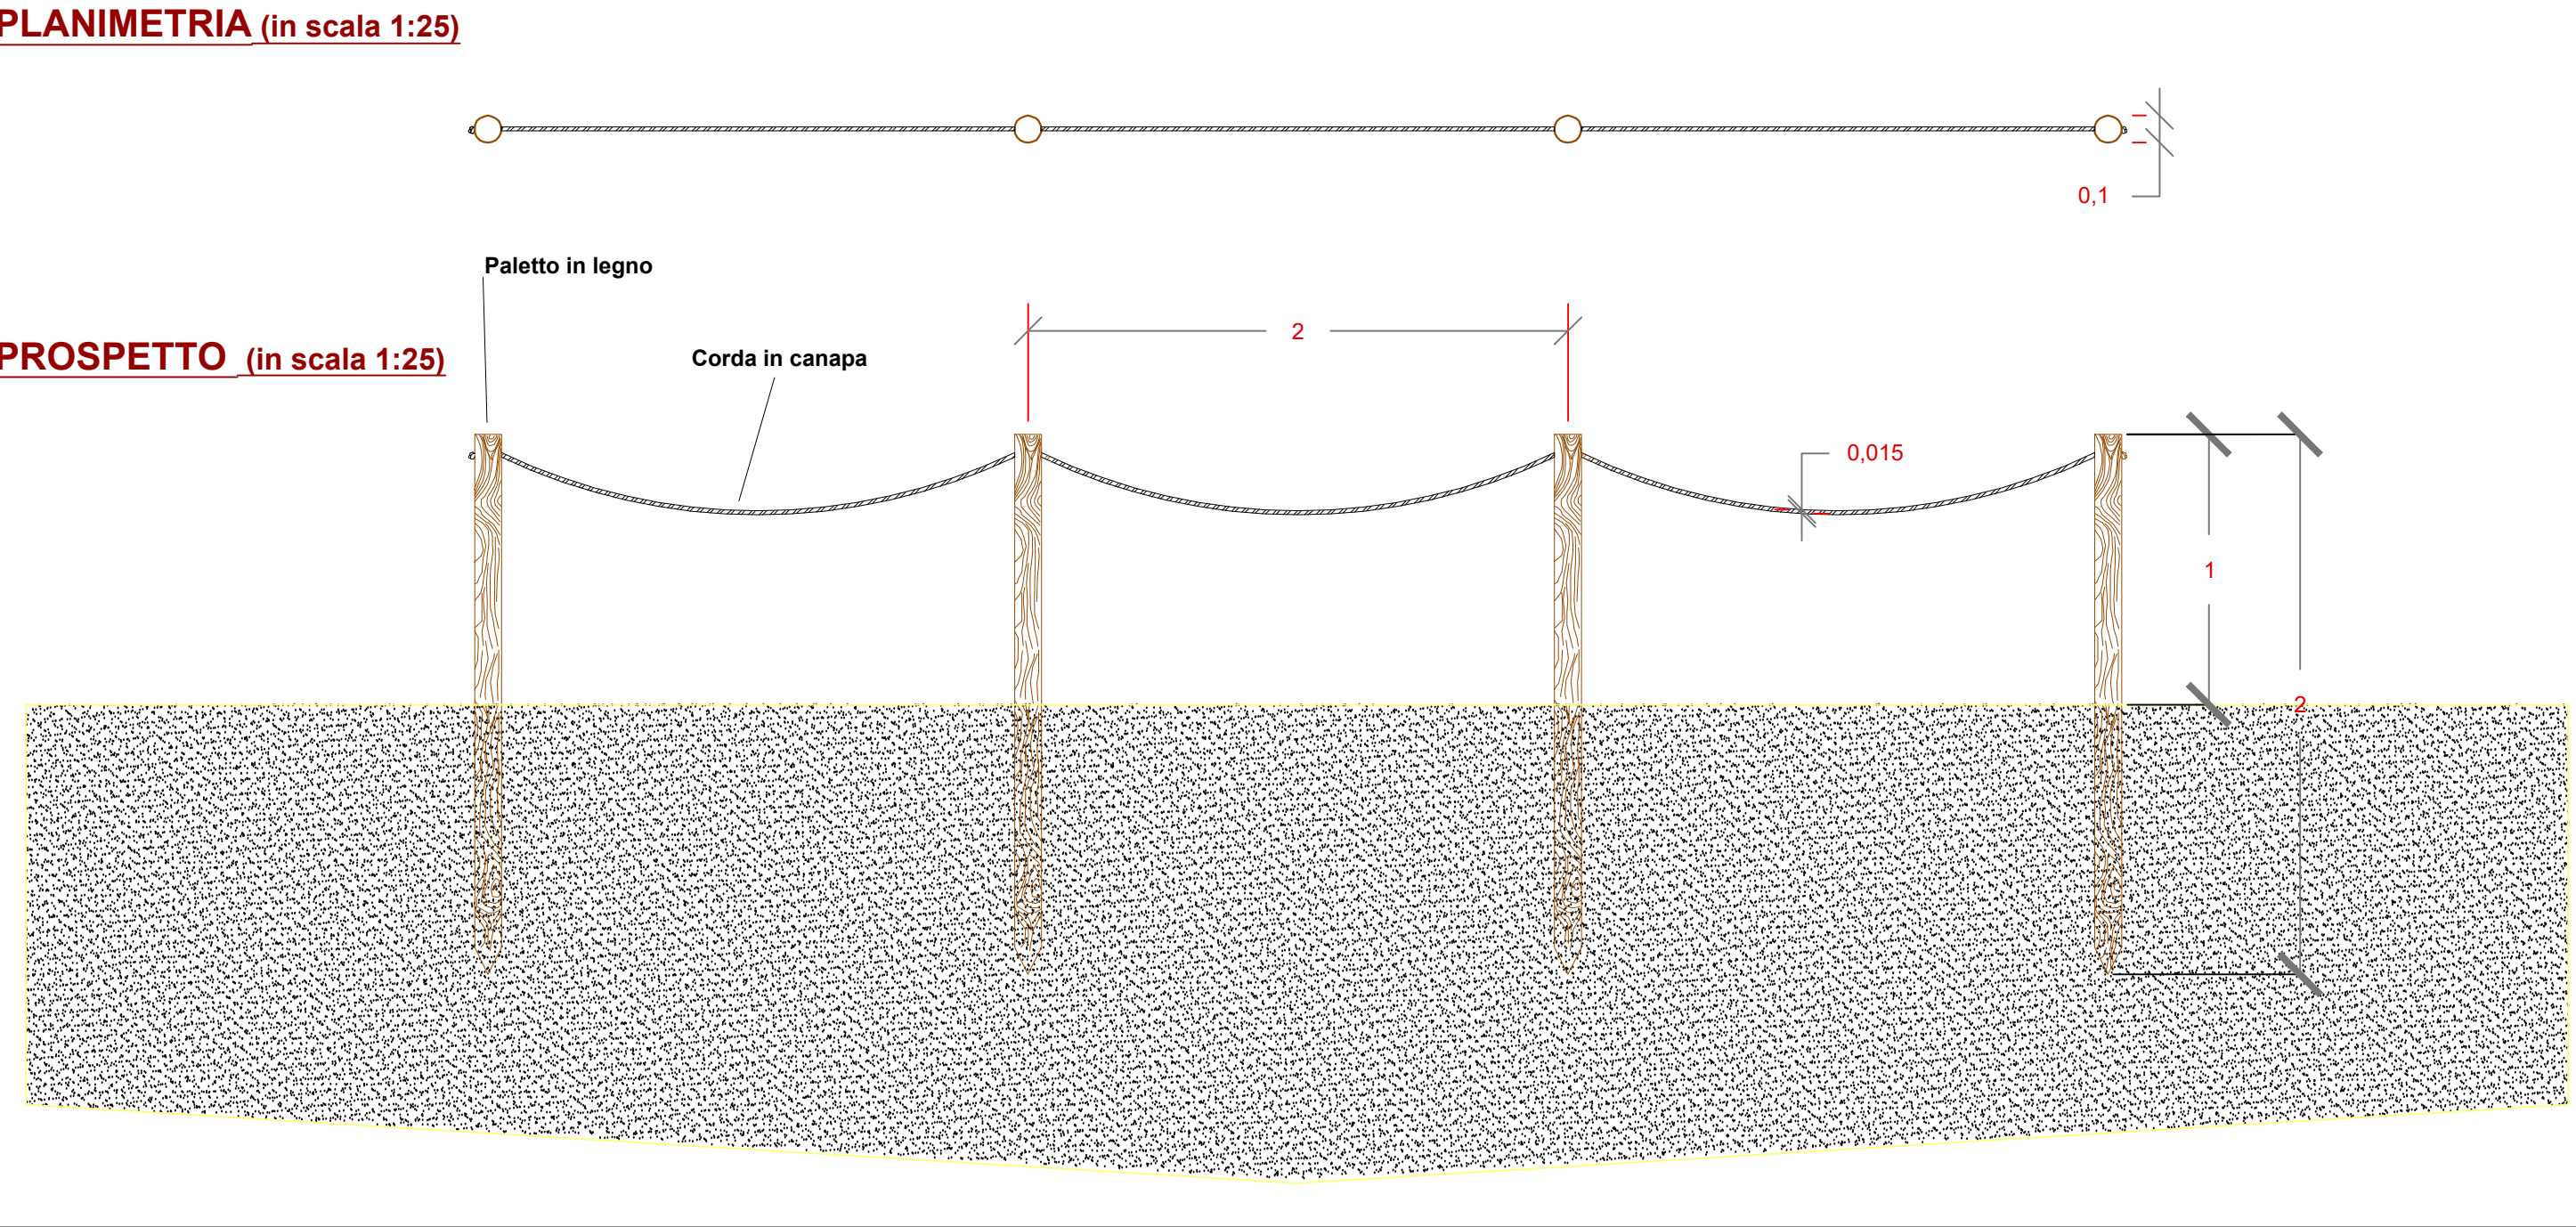

COMUNE DI CARLOFORTE
Provincia del Sud Sardegna

ATTUAZIONE DI INTERVENTI DI TUTELA, RIPRISTINO E USO SOSTENIBILE DEI SITI NATURA 2000

PR FESR Sardegna 2021-2027

Obiettivo specifico RSO 2.7 - Rafforzare la protezione e la preservazione della natura, la biodiversità e le infrastrutture verdi, anche nelle aree urbane, e ridurre tutte le forme di inquinamento

Azione 3.7.1.

STUDIO DI FATTIBILITA' TECNICO-ECONOMICA

05

ITIPLOGIE INTERVENTI E PARTICOLARI COSTRUTTIVI

Scala: Varie

Sindaco
Dott. Stefano Rombi


Responsabile del Procedimento
(Area Pianificazione Strategica Territoriale e Ambiente)
Ing. Nicola Fois

Data: Ottobre 2025

Comune di Carloforte - Via Garibaldi 72 - 09014 Carloforte (CA)
Tel.: 0781 8589229 - Fax: 0781 855808
PEC: protocollo@pec.comune.carloforte.ca.it


SCHEMI PLANIMETRICI E PROSPETTICI ESEMPLIFICATIVI: SCHERMI FRANGIVENTO DEL TIPO "A POSIZIONAMENTO REGOLARE" - DIMENSIONE LATI DA 1,5 METRI LINEARI

Il posizionamento viene effettuato privilegiando l'ortogonalità rispetto ai venti predominanti

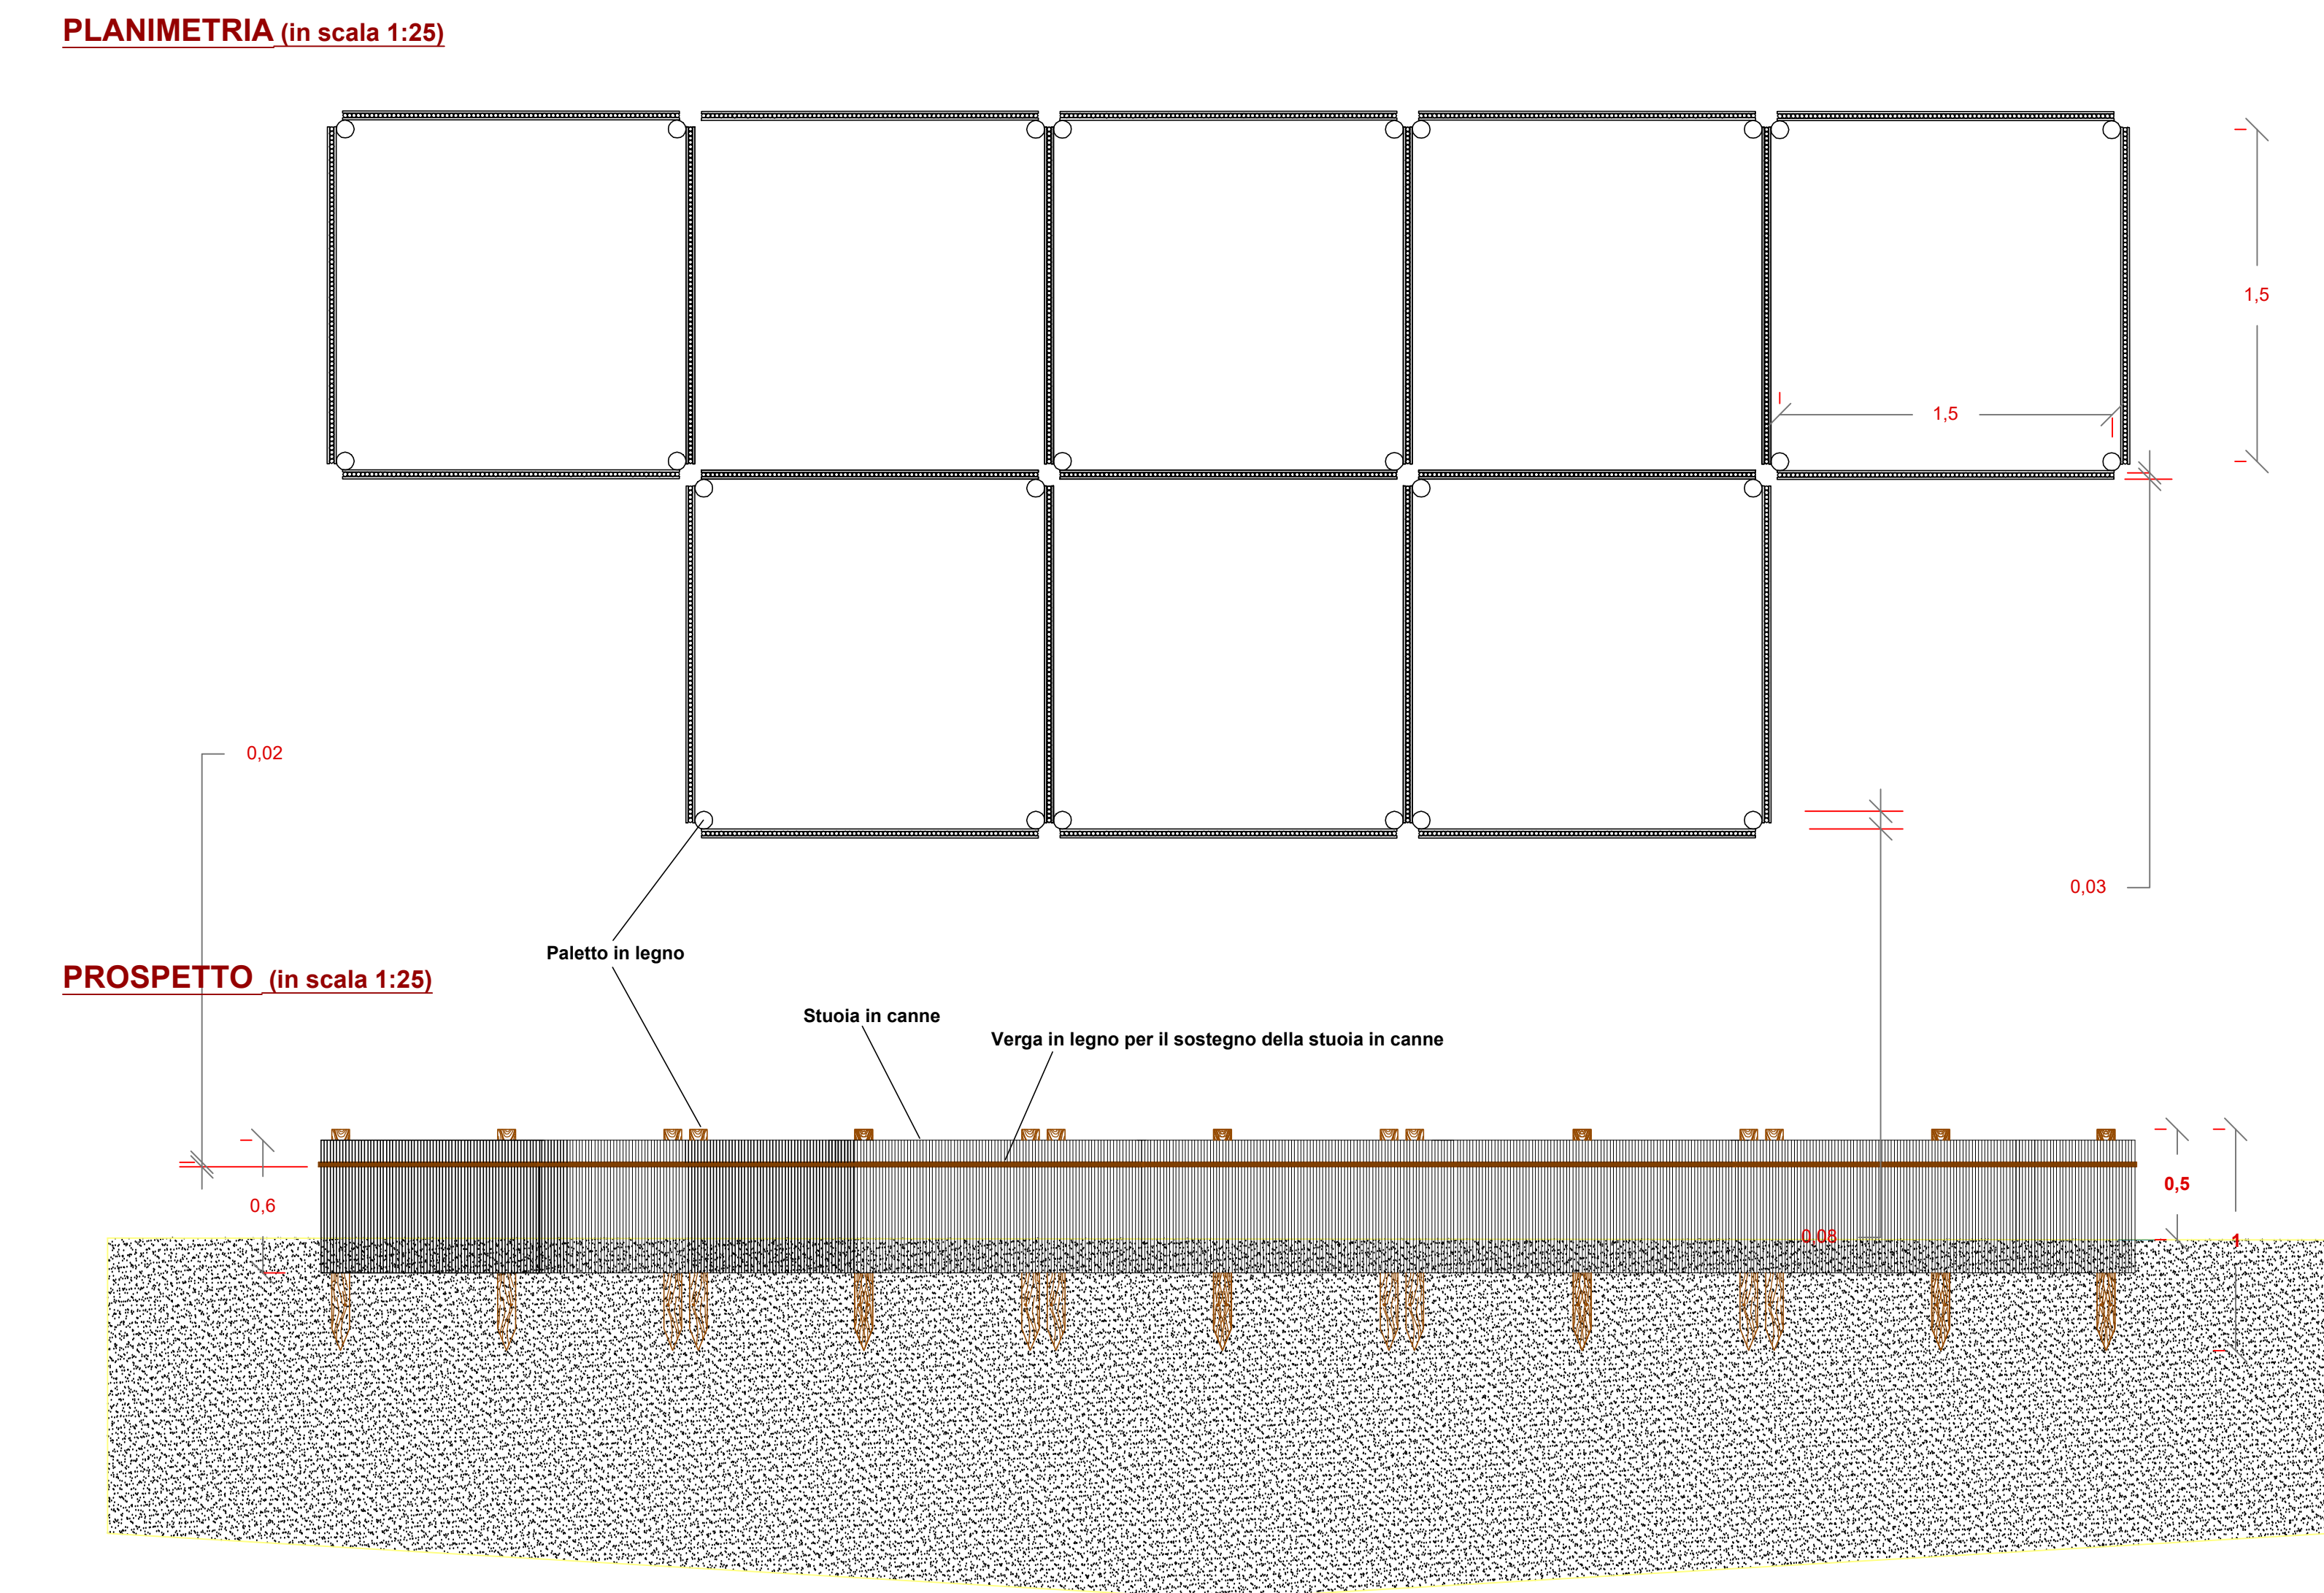



SCHEMI PLANIMETRICI E PROSPETTICI ESEMPLIFICATIVI: SCHERMI FRANGIVENTO DEL TIPO "A SCACCHIERA" - DIMENSIONE LATI DA 2 METRI LINEARI

Il posizionamento viene effettuato privilegiando l'ortogonalità rispetto ai venti predominanti

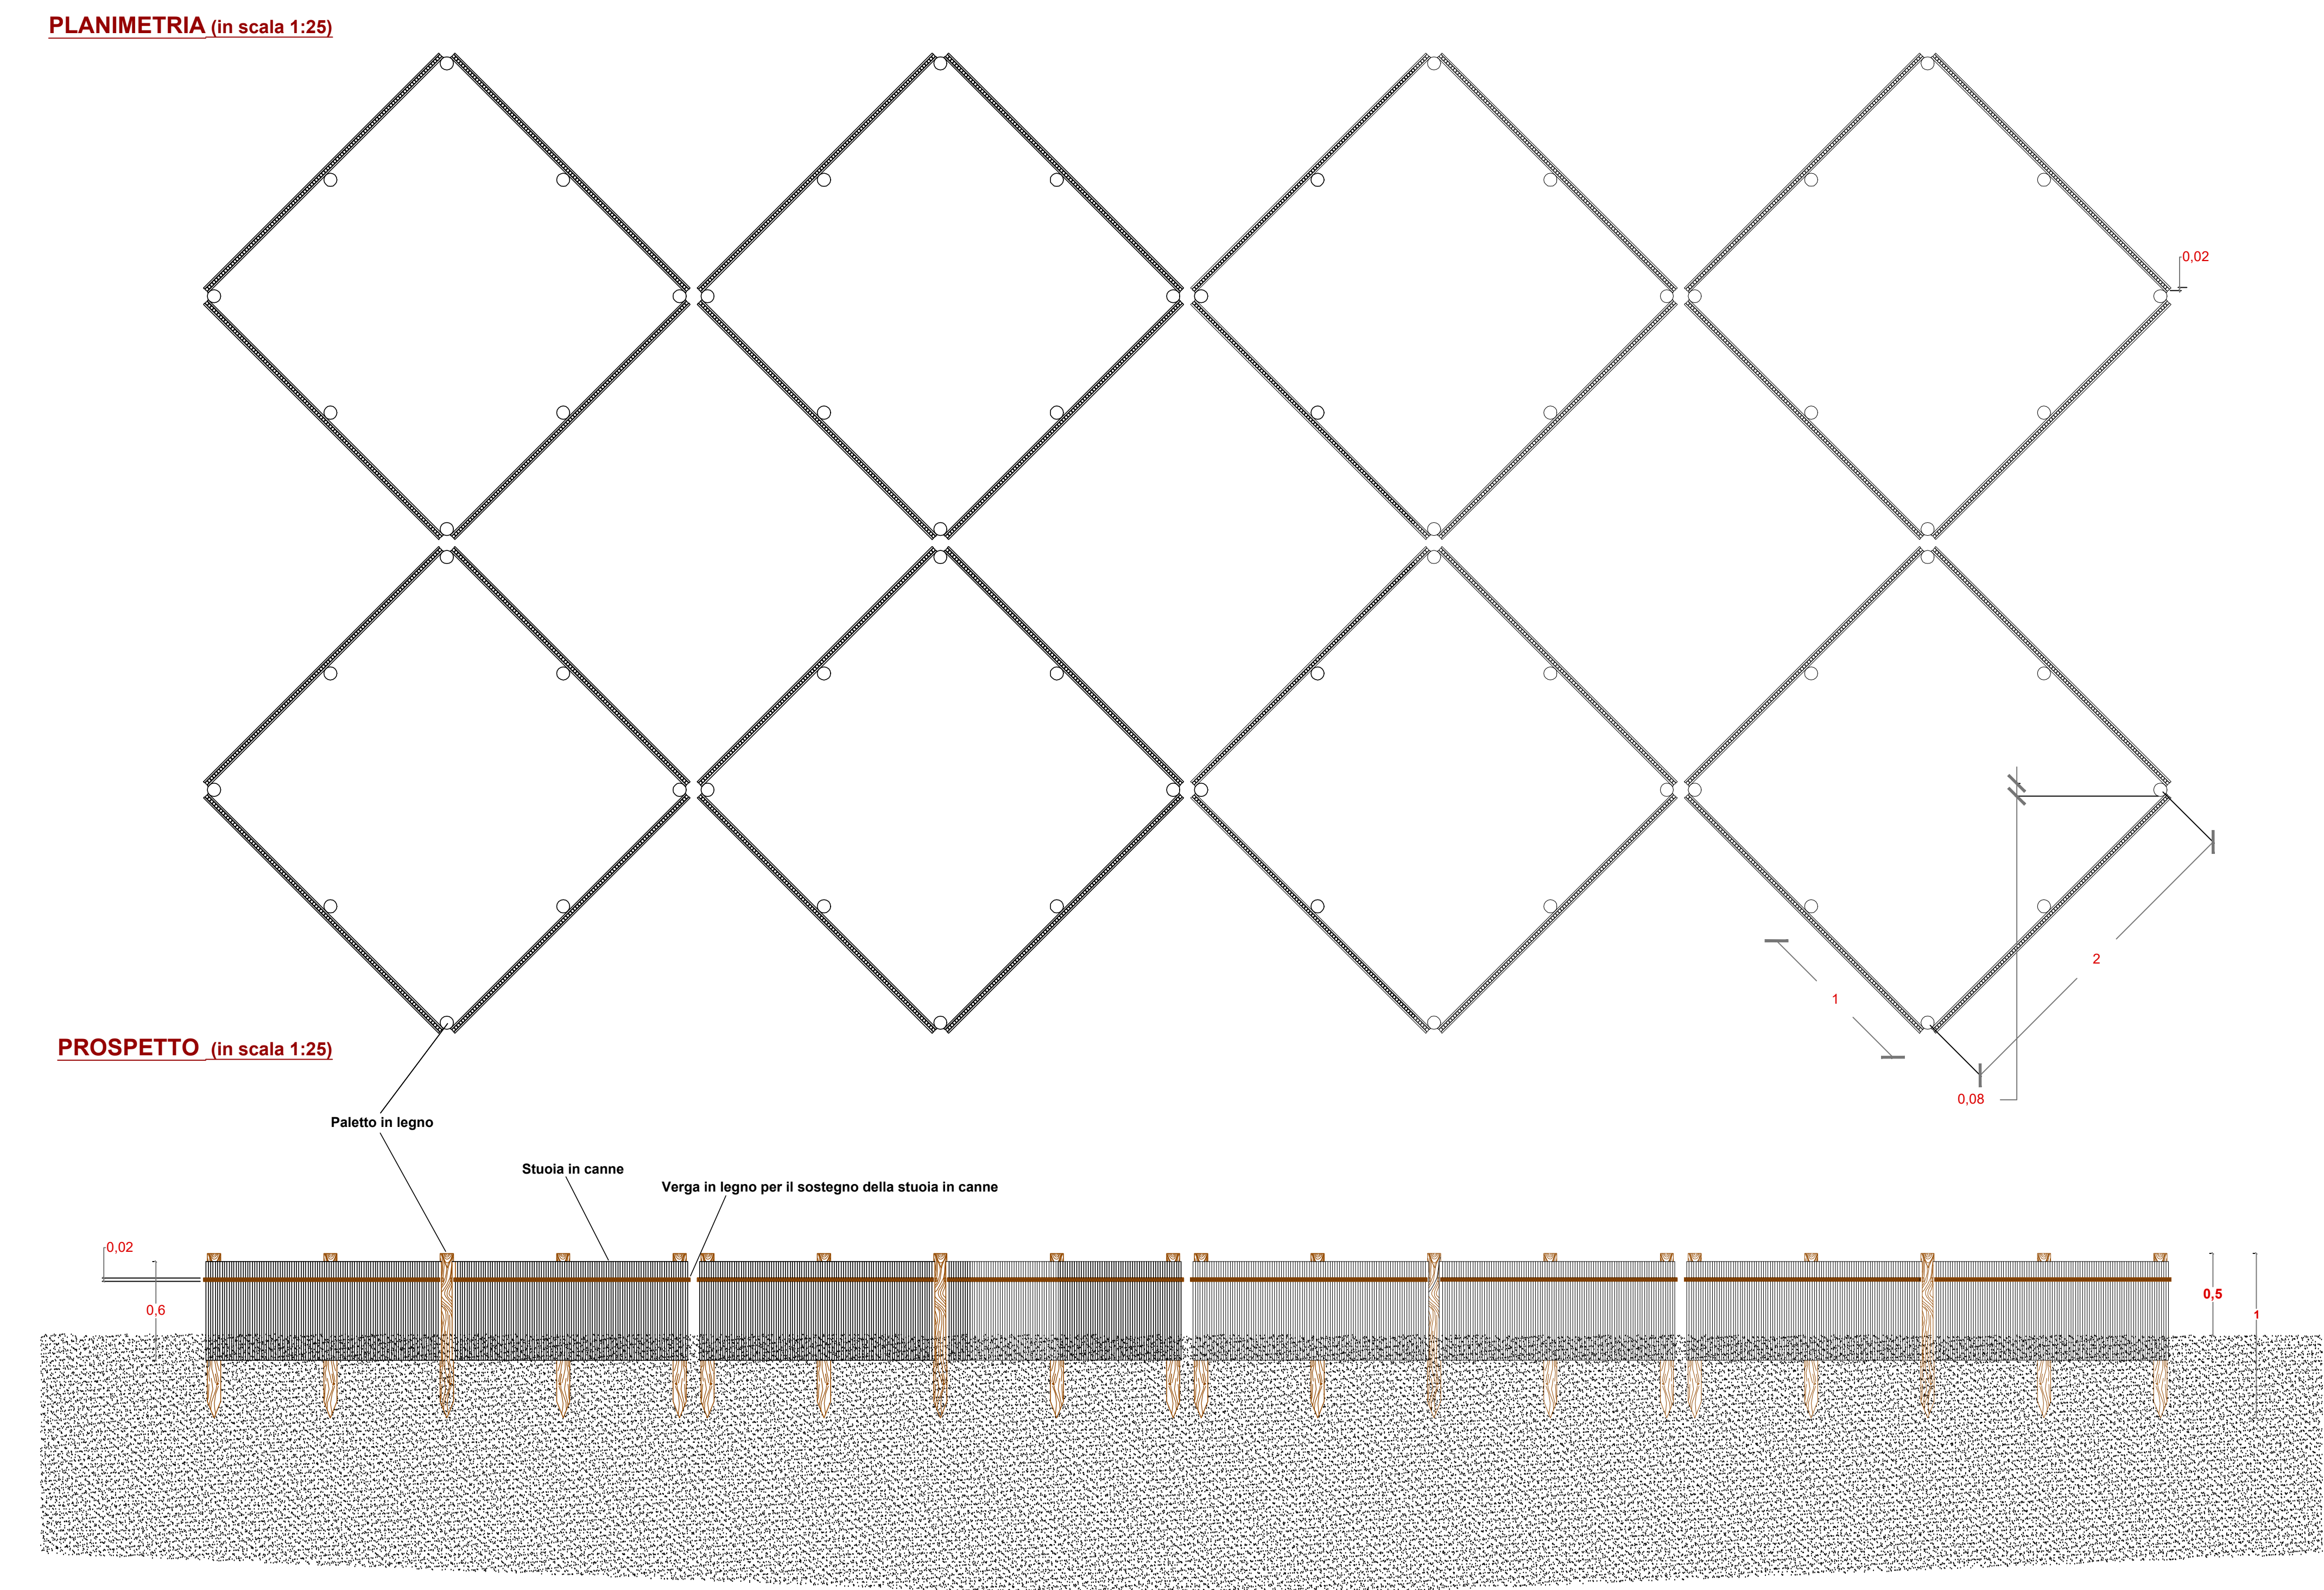

SCHEMA PLANIMETRICO, DETTAGLI E SEZIONE ESEMPLIFICATIVA: PASSERELLA

PARTICOLARE PASSERELLA SOPRAELEVATA IN LEGNO SU ARENILE SCALA 1:100

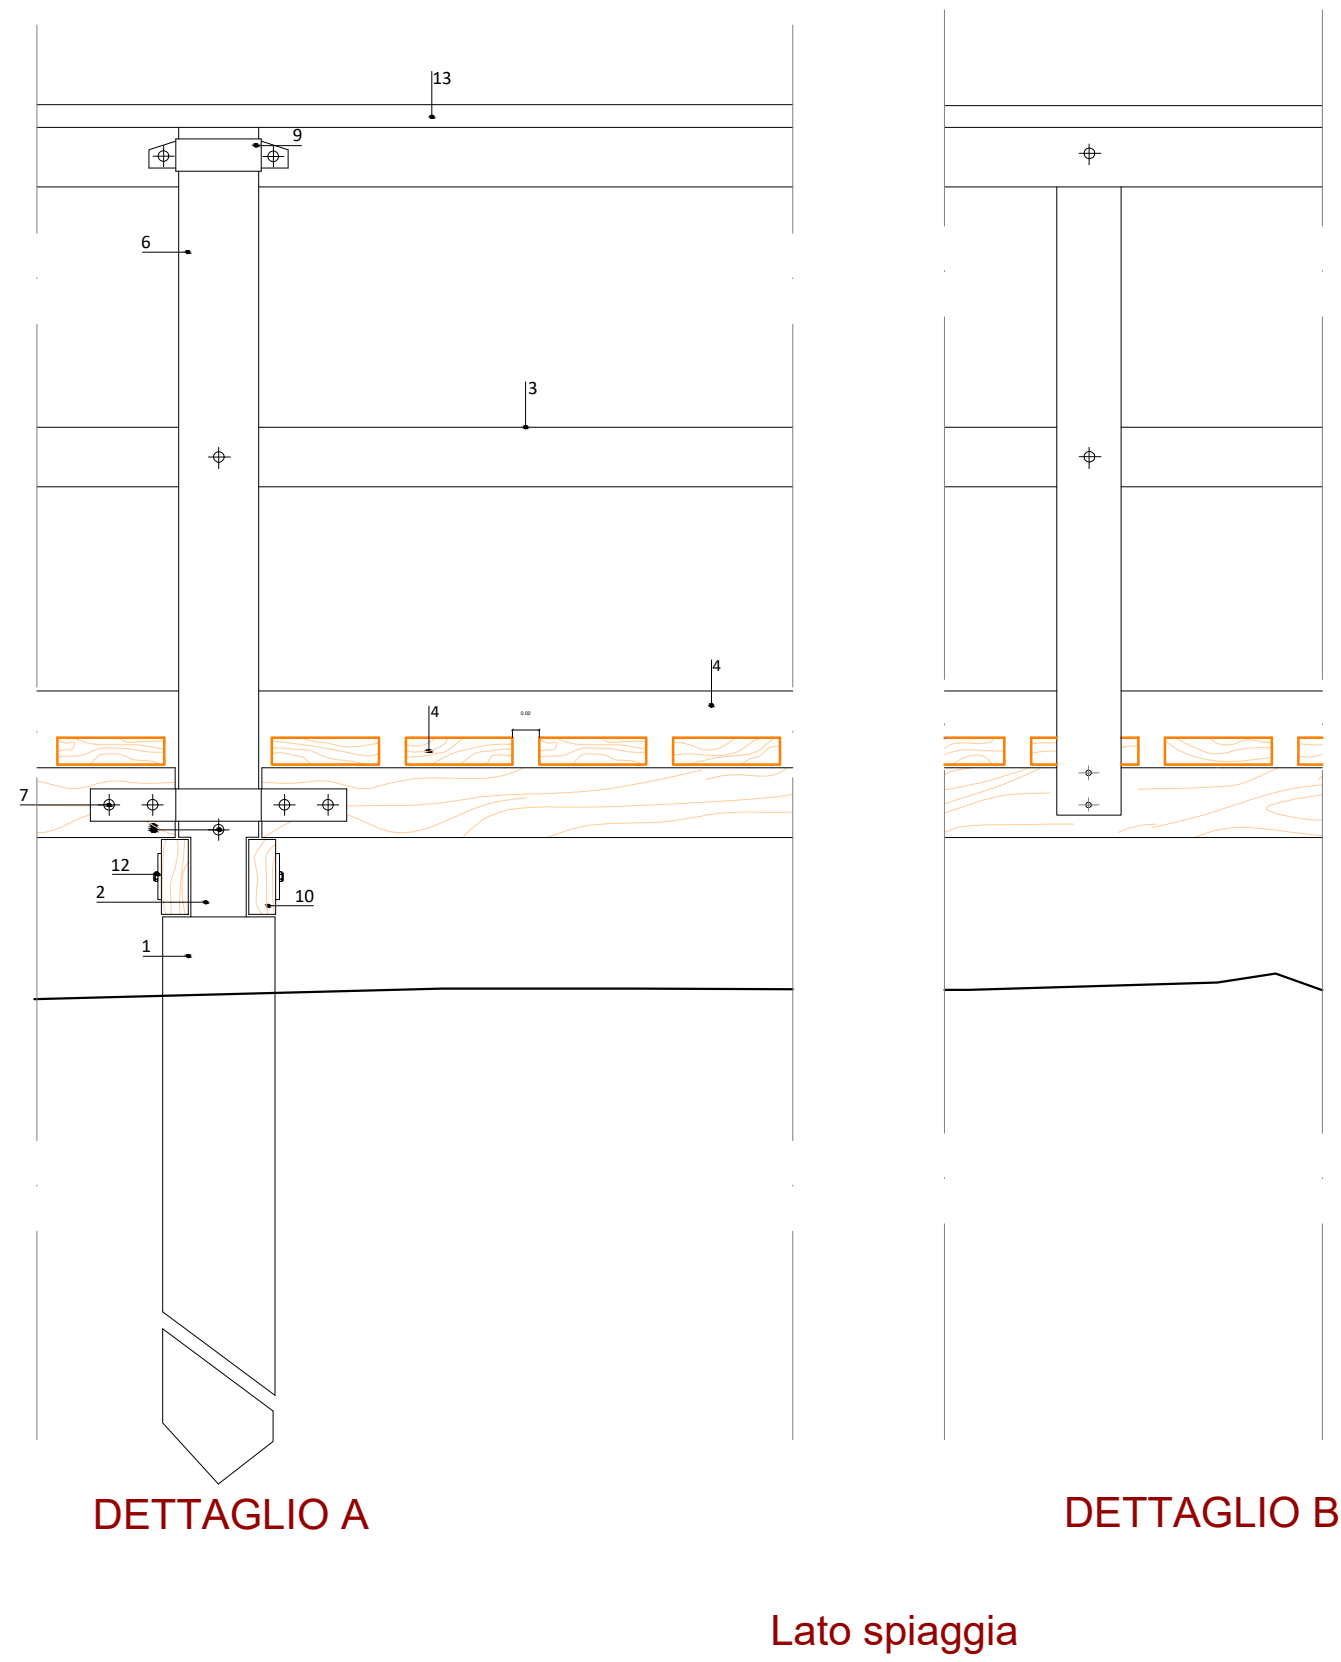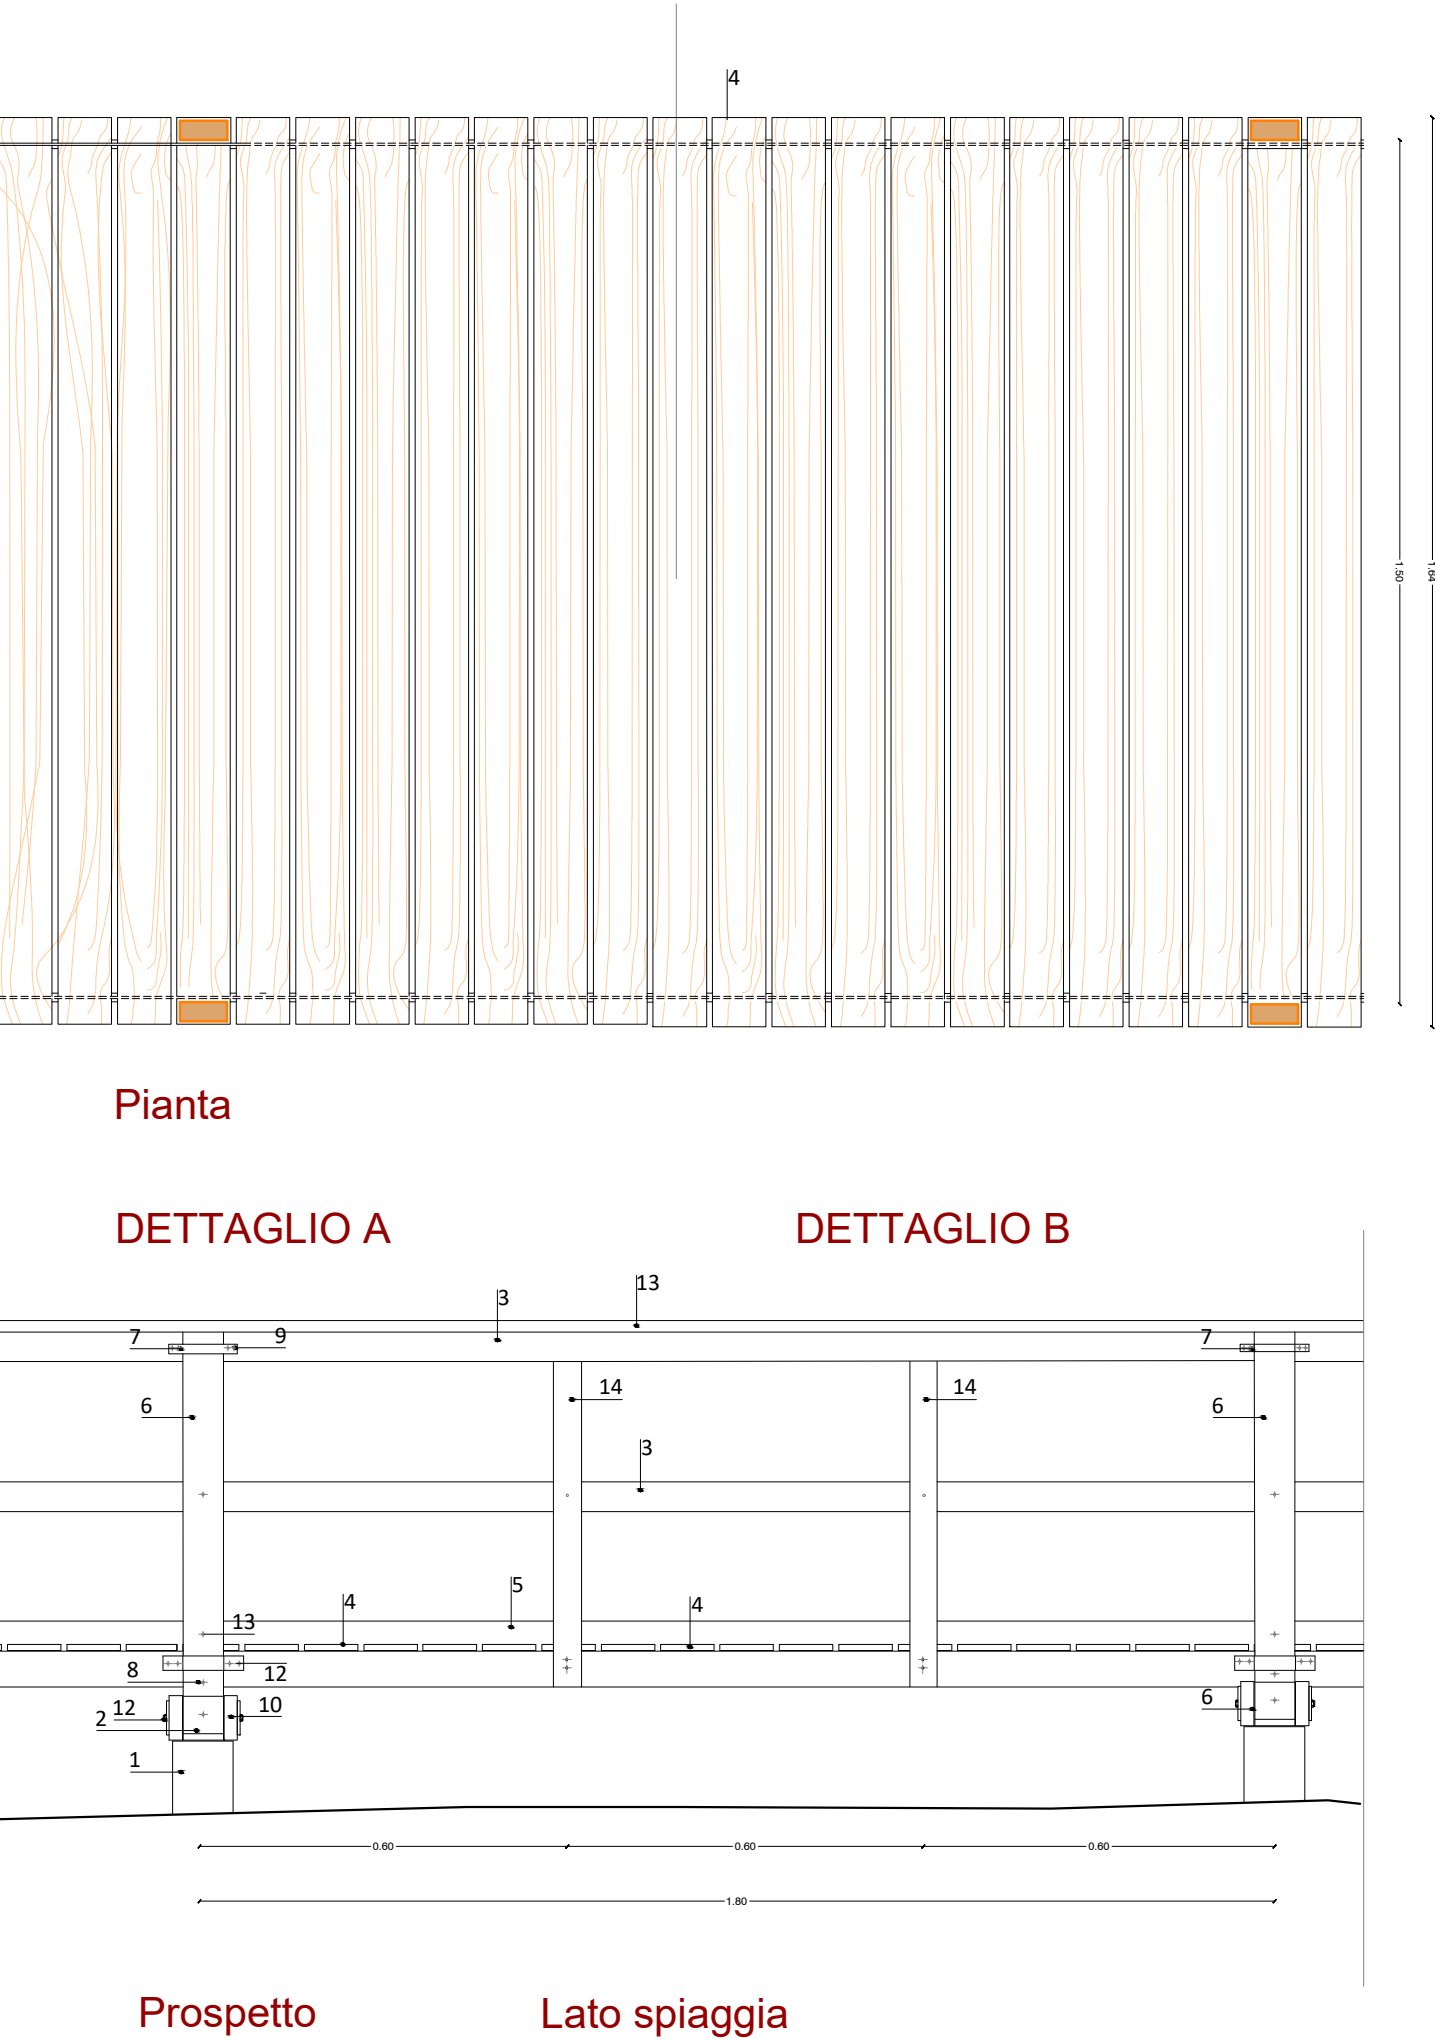


LEGENDA

- 1 - Palo infisso in legno di Castagno, dim. 18x18x250
- 2 - Trave di sostegno di larice, sagomata agli estremi, dim. 16x18x200
- 3 - Correnti in legno di larice, dim. 10x16x200
- 4 - Piano di calpestio in legno di larice, in tavole maschiate (dim. 15x4x164) poste a interasse di cm 2 tra loro
- 5 - Salvapasso in legno di larice, con profilo a L, h 7 cm, l 11 cm
- 6 - Palo in larice, dim. 12x12x150
- 7 - Vite a legno in acciaio inox filettate con testa esagonale, DN=10 mm e l=200 mm
- 8 - Vite a legno in acciaio inox filettate con testa esagonale, DN=4 mm e l=60 mm
- 9 - Piastra di ancoraggio con profilo ad L in acciaio inox
- 10 - Giunto di ancoraggio del tavolato con profilo a U
- 11 - Vite a legno in acciaio inox filettate con testa esagonale, DN=6 mm e l=60 mm
- 12 - Barra filettata con bullone di fissaggio, DN=6 mm e piastra in acciaio inox rettangolare
- 13 - Corrimano in legno di larice, dim. 10x5x120
- 14 - Palo in larice, dim. 10x10x150

MATERIALI E SCHEMI ESEMPLIFICATIVI DELLE APPLICAZIONI

COSTRUZIONE DUNALE

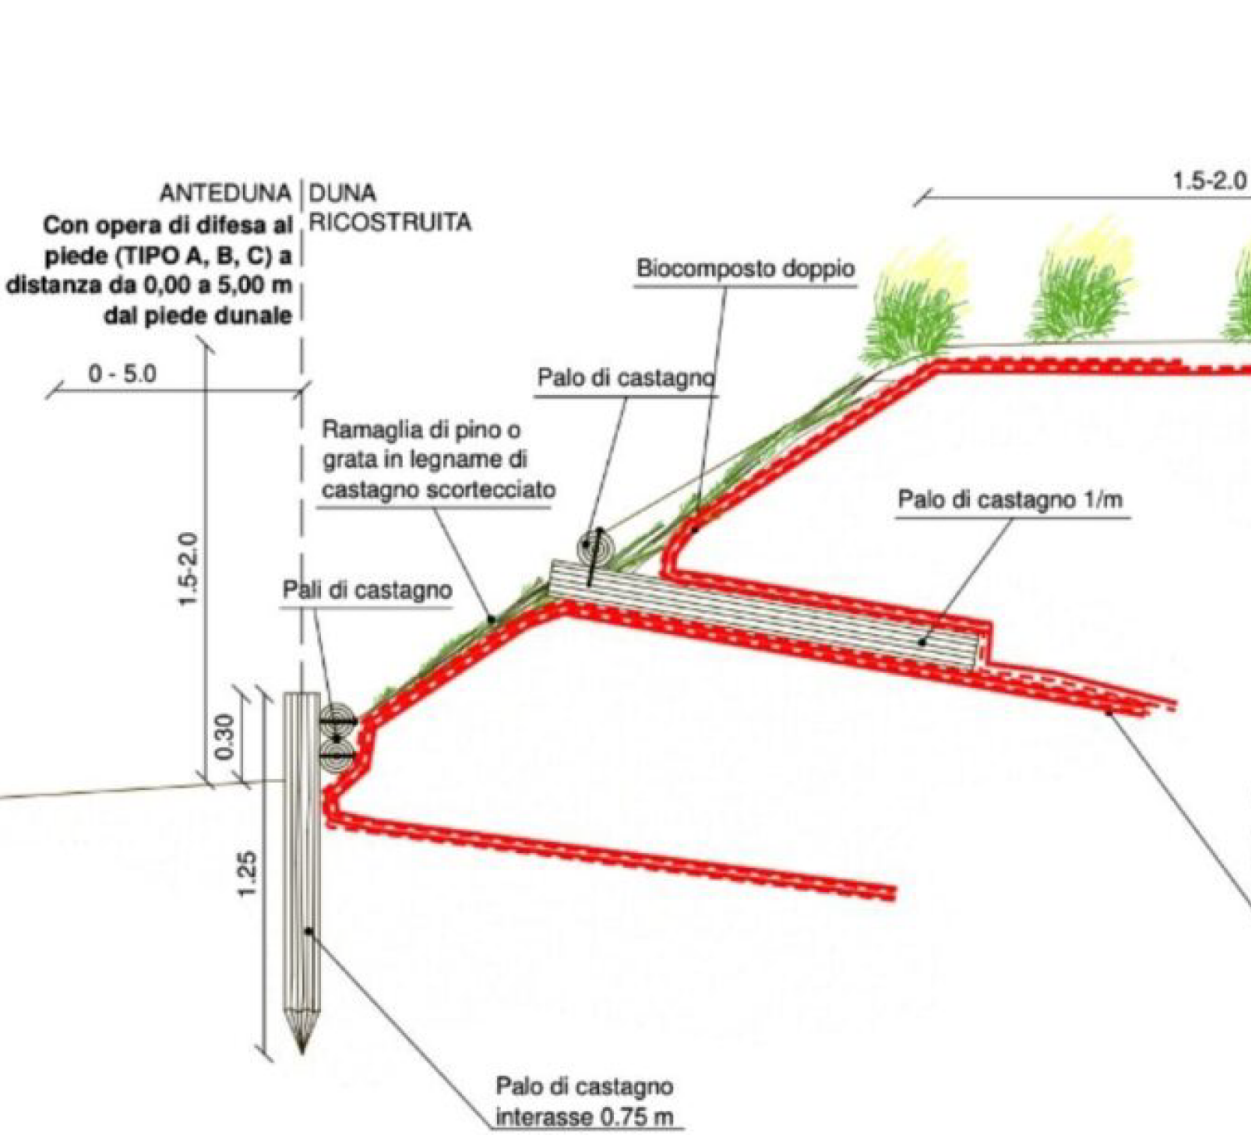

Biorete in cocco 700g/mq



Dettaglio della biorete in cocco

