


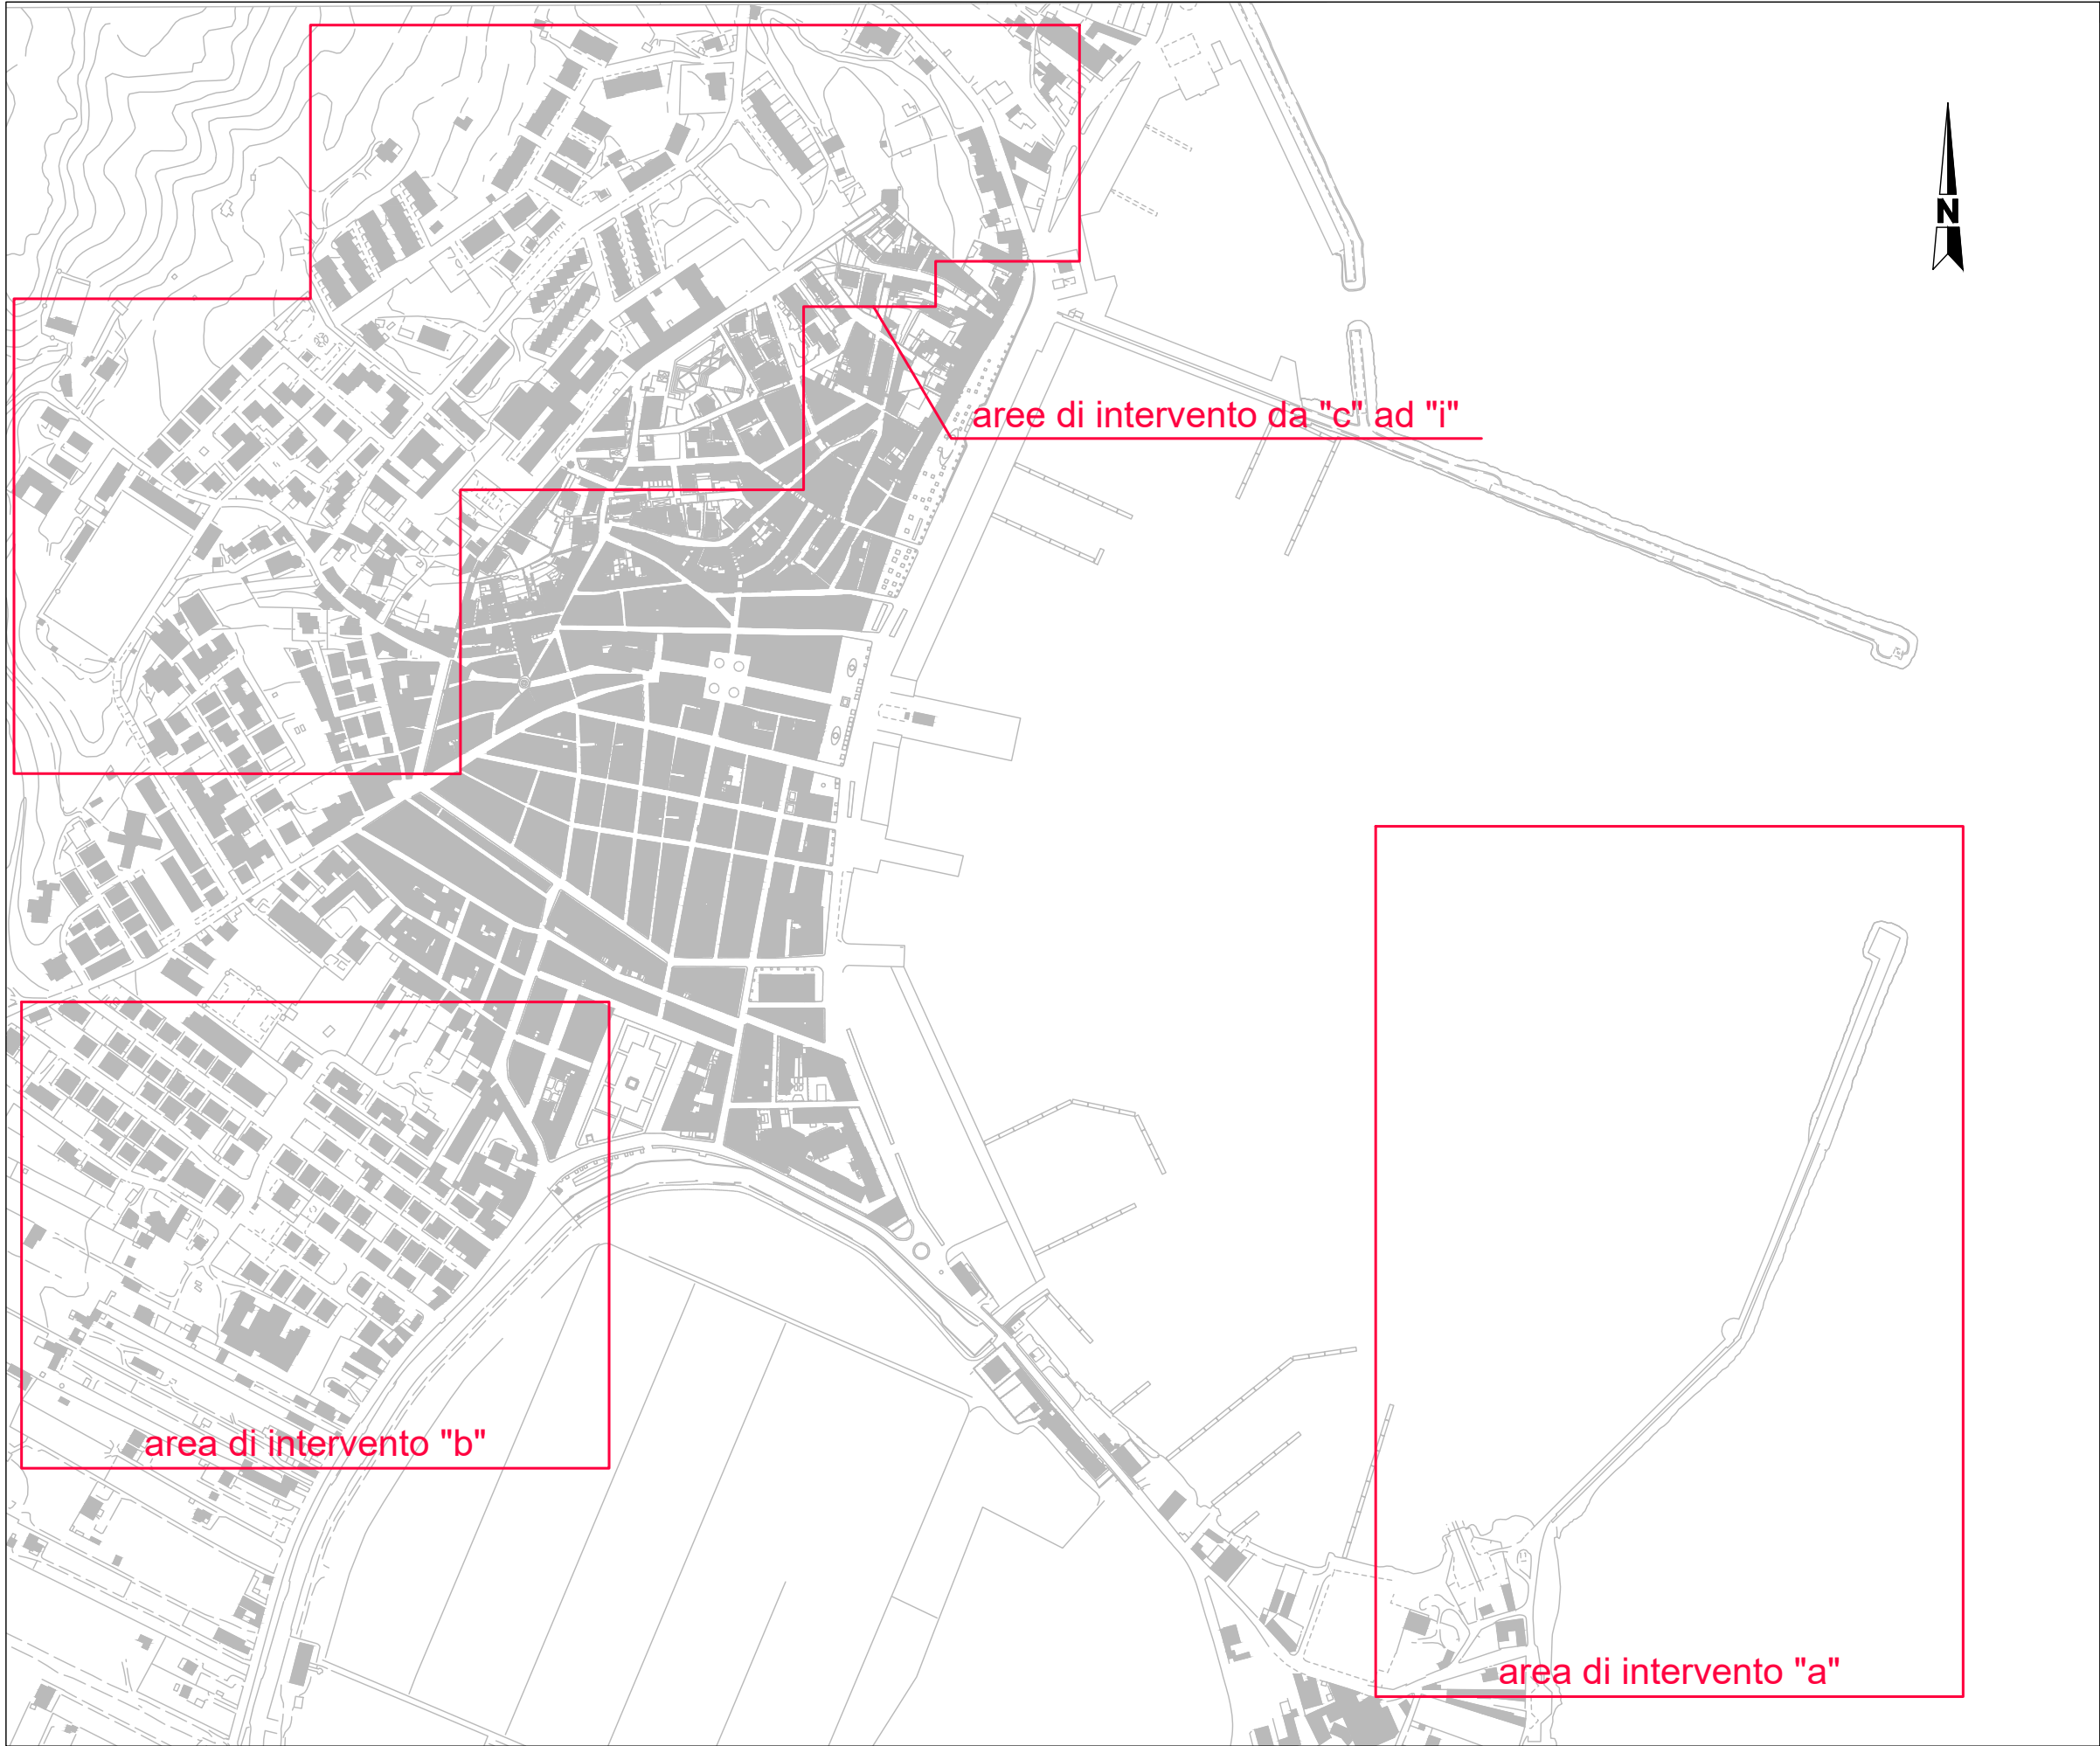

INQUADRAMENTO
scala 1:5.000



COMUNE DI CARLOFORTE

Provincia del Sud Sardegna

LAVORI DI EFFICIENTAMENTO ENERGETICO DELL'IMPIANTO
DI ILLUMINAZIONE PUBBLICA DEL COMUNE DI CARLOFORTE
CUP H64H25000390008

PROGETTO ESECUTIVO

Allegato	Oggetto	Scala
B1	Inquadramento generale	1:5.000

PROGETTISTA
E COORDINATORE PER LA SICUREZZA
IN FASE DI PROGETTAZIONE:
Ing. Matteo Pintore

Il Responsabile Unico
del Procedimento
Ing. Nicola Uras



Rev. 0						
13/11/2025						

Ing. Matteo Pintore
Via Marconi 28 - 09013 Carbonia (CI) / Sardegna - Italy
TEL/FAX +39 (0) 781 671 444 - MOB. +39 338 48 25 800
Mail ingmp.info@gmail.com - P.E.C. matteo.pintore@ingpec.eu