


LEGENDA				
	Corpo illuminante		Tipo sostegno	Tipo lampada
1		Armatura stradale	su palo conico/rastrermato	Sodio ad alta pressione
2		Arredo urbano	su palo conico	Sodio ad alta pressione
3		Globo	su palo conico	Sodio ad alta pressione
4		Lanterna	a parete	Sodio ad alta pressione
5		Lanterna	a parete	Ioduri metallici
6		Lanterna	su palo storico	Ioduri metallici
7		Lanterna	su palo storico	Sodio ad alta pressione
8		Lanterna	su palo storico	Vapori di mercurio
9		Lanterna con braccio	a parete	Sodio ad alta pressione
10		Proiettore	a terra	Ioduri metallici
11		Proiettore	a terra	Sodio ad alta pressione
12		Proiettore	su palo conico	Ioduri metallici
13		Segnapasso	su panchina	Sodio ad alta pressione
 AS00			Attraversamento pedonale oggetto di intervento	
 Q00			Ubicazione quadro	



INQUADRAMENTO
scala 1:10.000

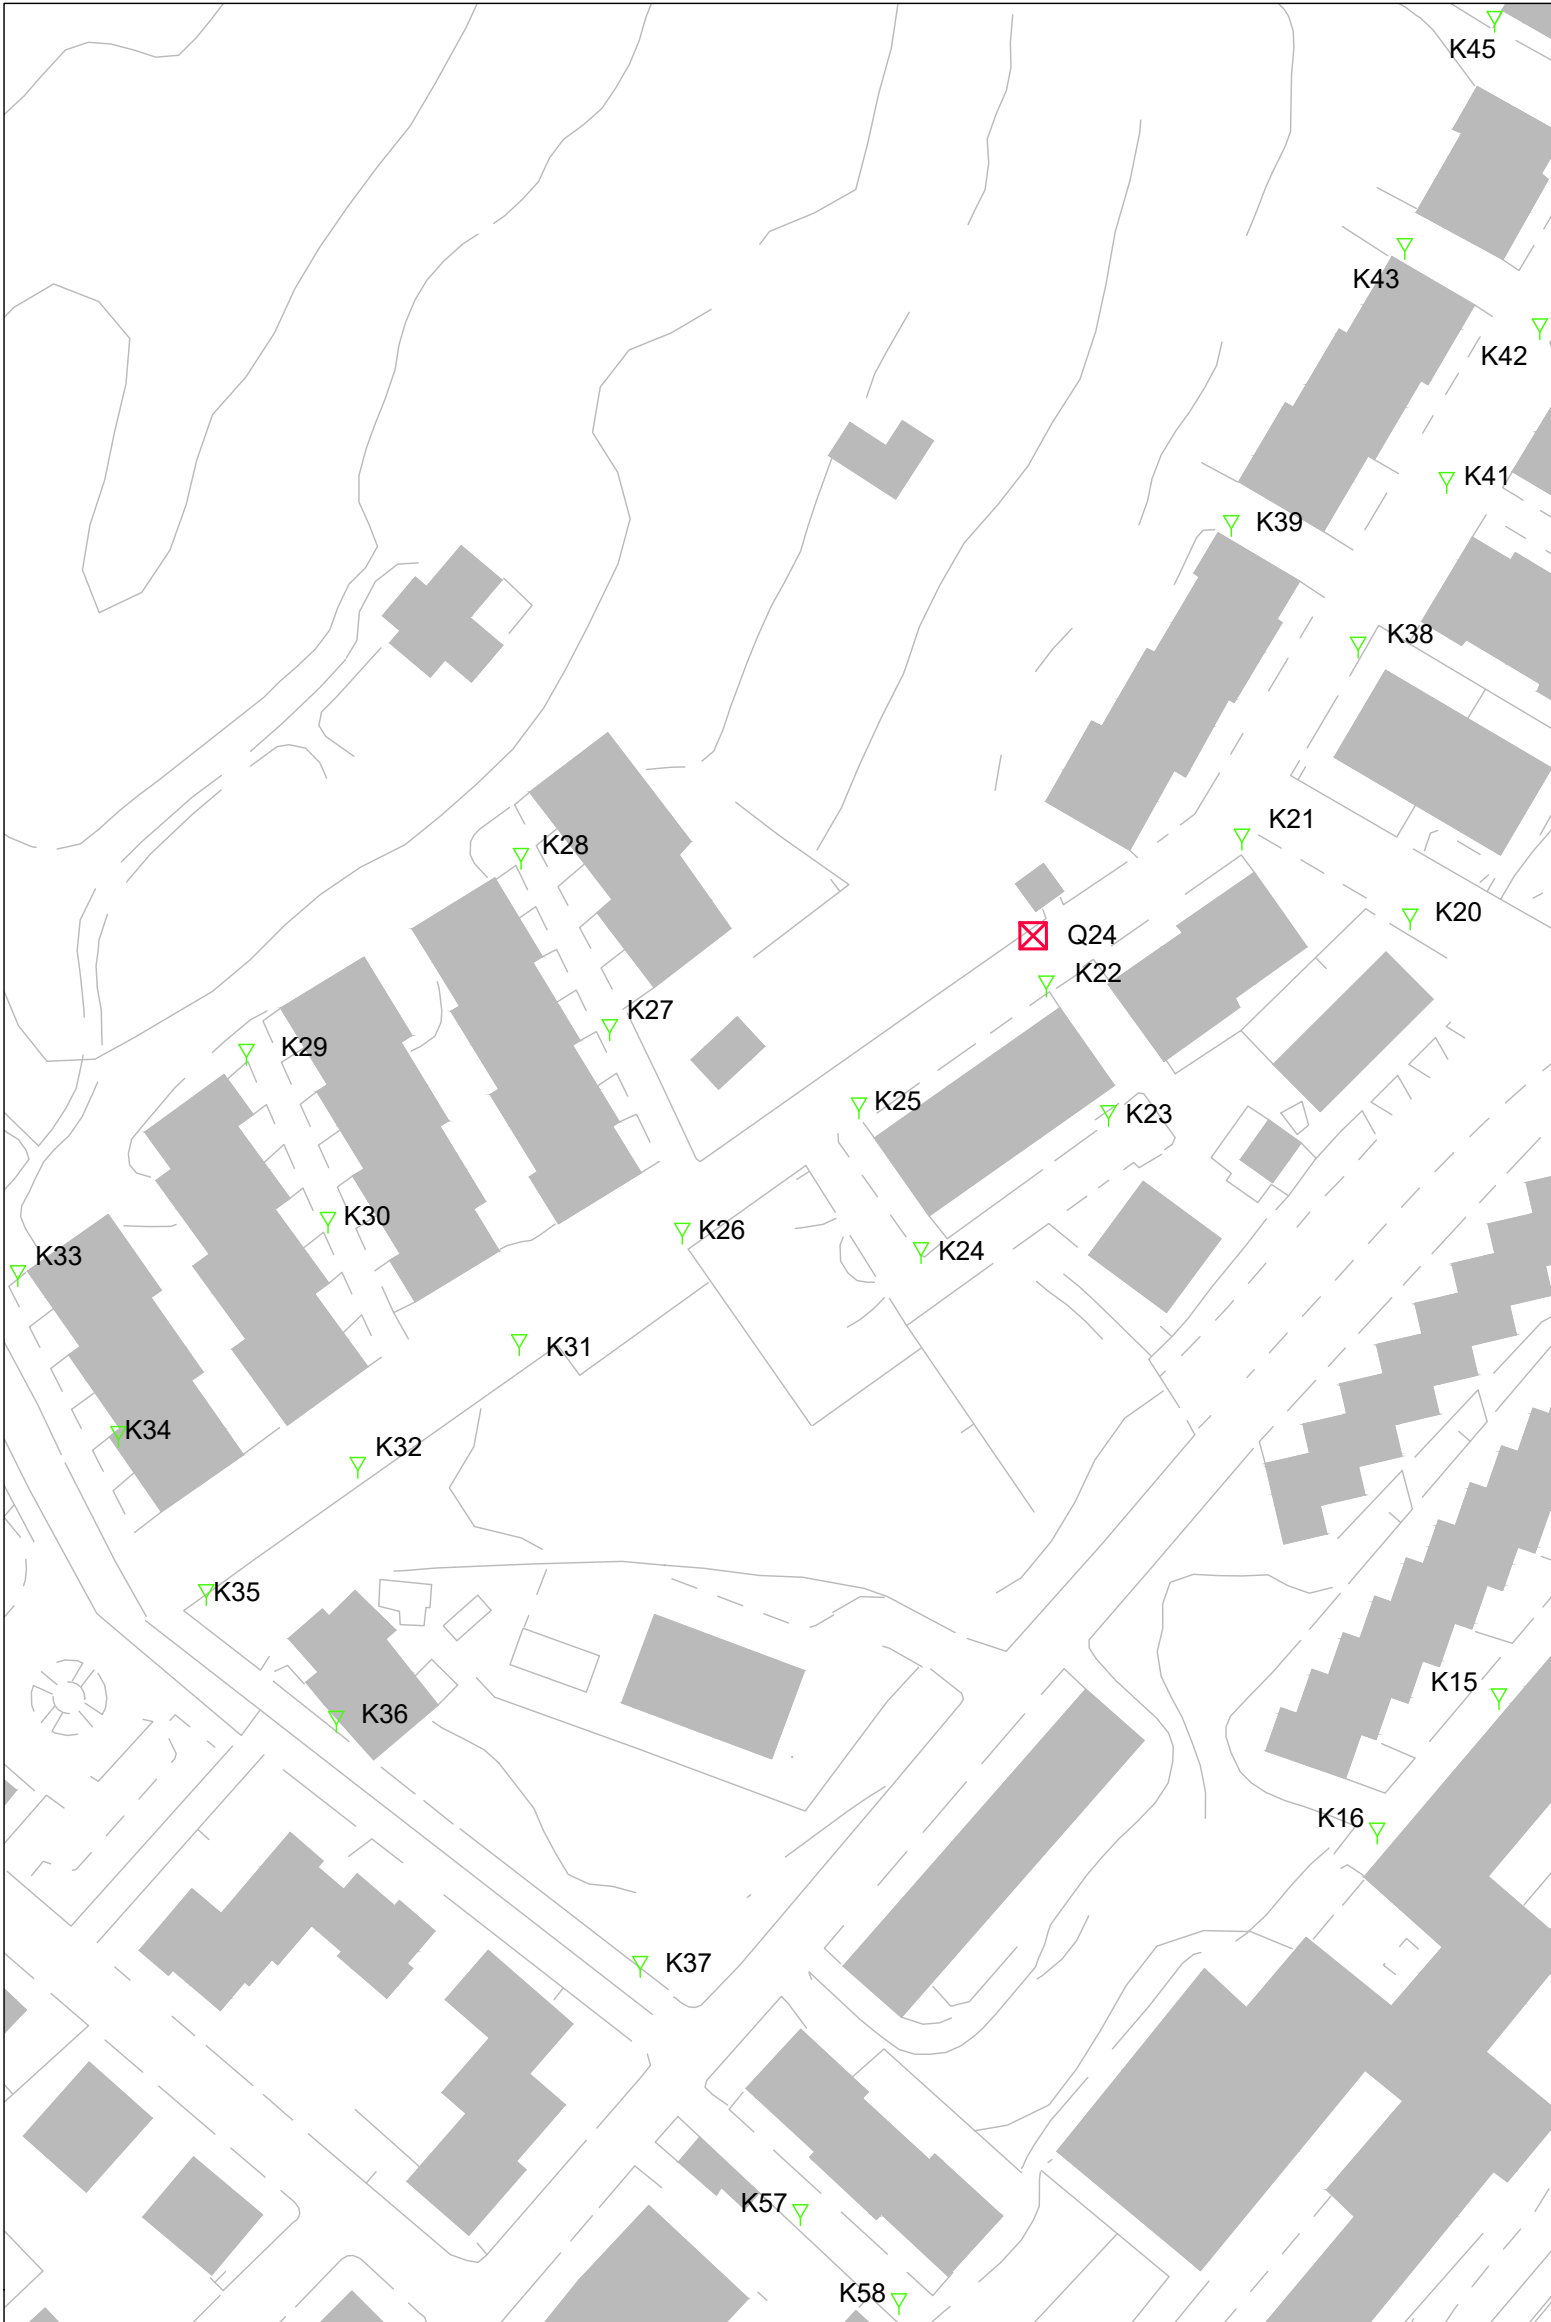

AREA DI INTERVENTO "g"
scala 1:1.000



COMUNE DI CARLOFORTE

Provincia del Sud Sardegna

LAVORI DI EFFICIENTAMENTO ENERGETICO DELL'IMPIANTO
DI ILLUMINAZIONE PUBBLICA DEL COMUNE DI CARLOFORTE
CUP H64H25000390008

PROGETTO ESECUTIVO

Allegato	Oggetto	Scala
B7	Planimetria area di intervento "g" - stato di fatto -	VARIE

PROGETTISTA
E COORDINATORE PER LA SICUREZZA
IN FASE DI PROGETTAZIONE:
Ing. Matteo Pintore

Il Responsabile Unico
del Procedimento
Ing. Nicola Uras



Rev. 0						
13/11/2025						

Ing. Matteo Pintore
Via Marconi 28 - 09013 Carbonia (CI) / Sardegna - Italy
TEL/FAX +39 (0) 781 671 444 - MOB. +39 338 48 25 800
Mail ingmp.info@gmail.com - P.E.C. matteo.pintore@ingpec.eu