


LEGENDA					
	Corpo illuminante		Tipo sostegno	Tipo lampada	Potenza [W]
1		tipo I-tron micro	su palo conico/rastrermato	LED	19,5
2		tipo I-tron micro	a parete	LED	19,5
3		tipo Arya	su palo conico	LED	19,1
4		tipo Falko 3	a terra	LED	105
5		tipo Falko 3	su palo conico	LED	105
6		tipo Firenze EVO	a parete	LED	19,6
7		tipo Firenze EVO	su palo storico	LED	19,6
8		tipo mod 2.0 pro	a parete	LED	30,5
9		tipo Walkabout	su panchina	LED	5,5
	 AS00		Attraversamento pedonale oggetto di intervento		
	 Q00		Ubicazione quadro		



INQUADRAMENTO
scala 1:10.000

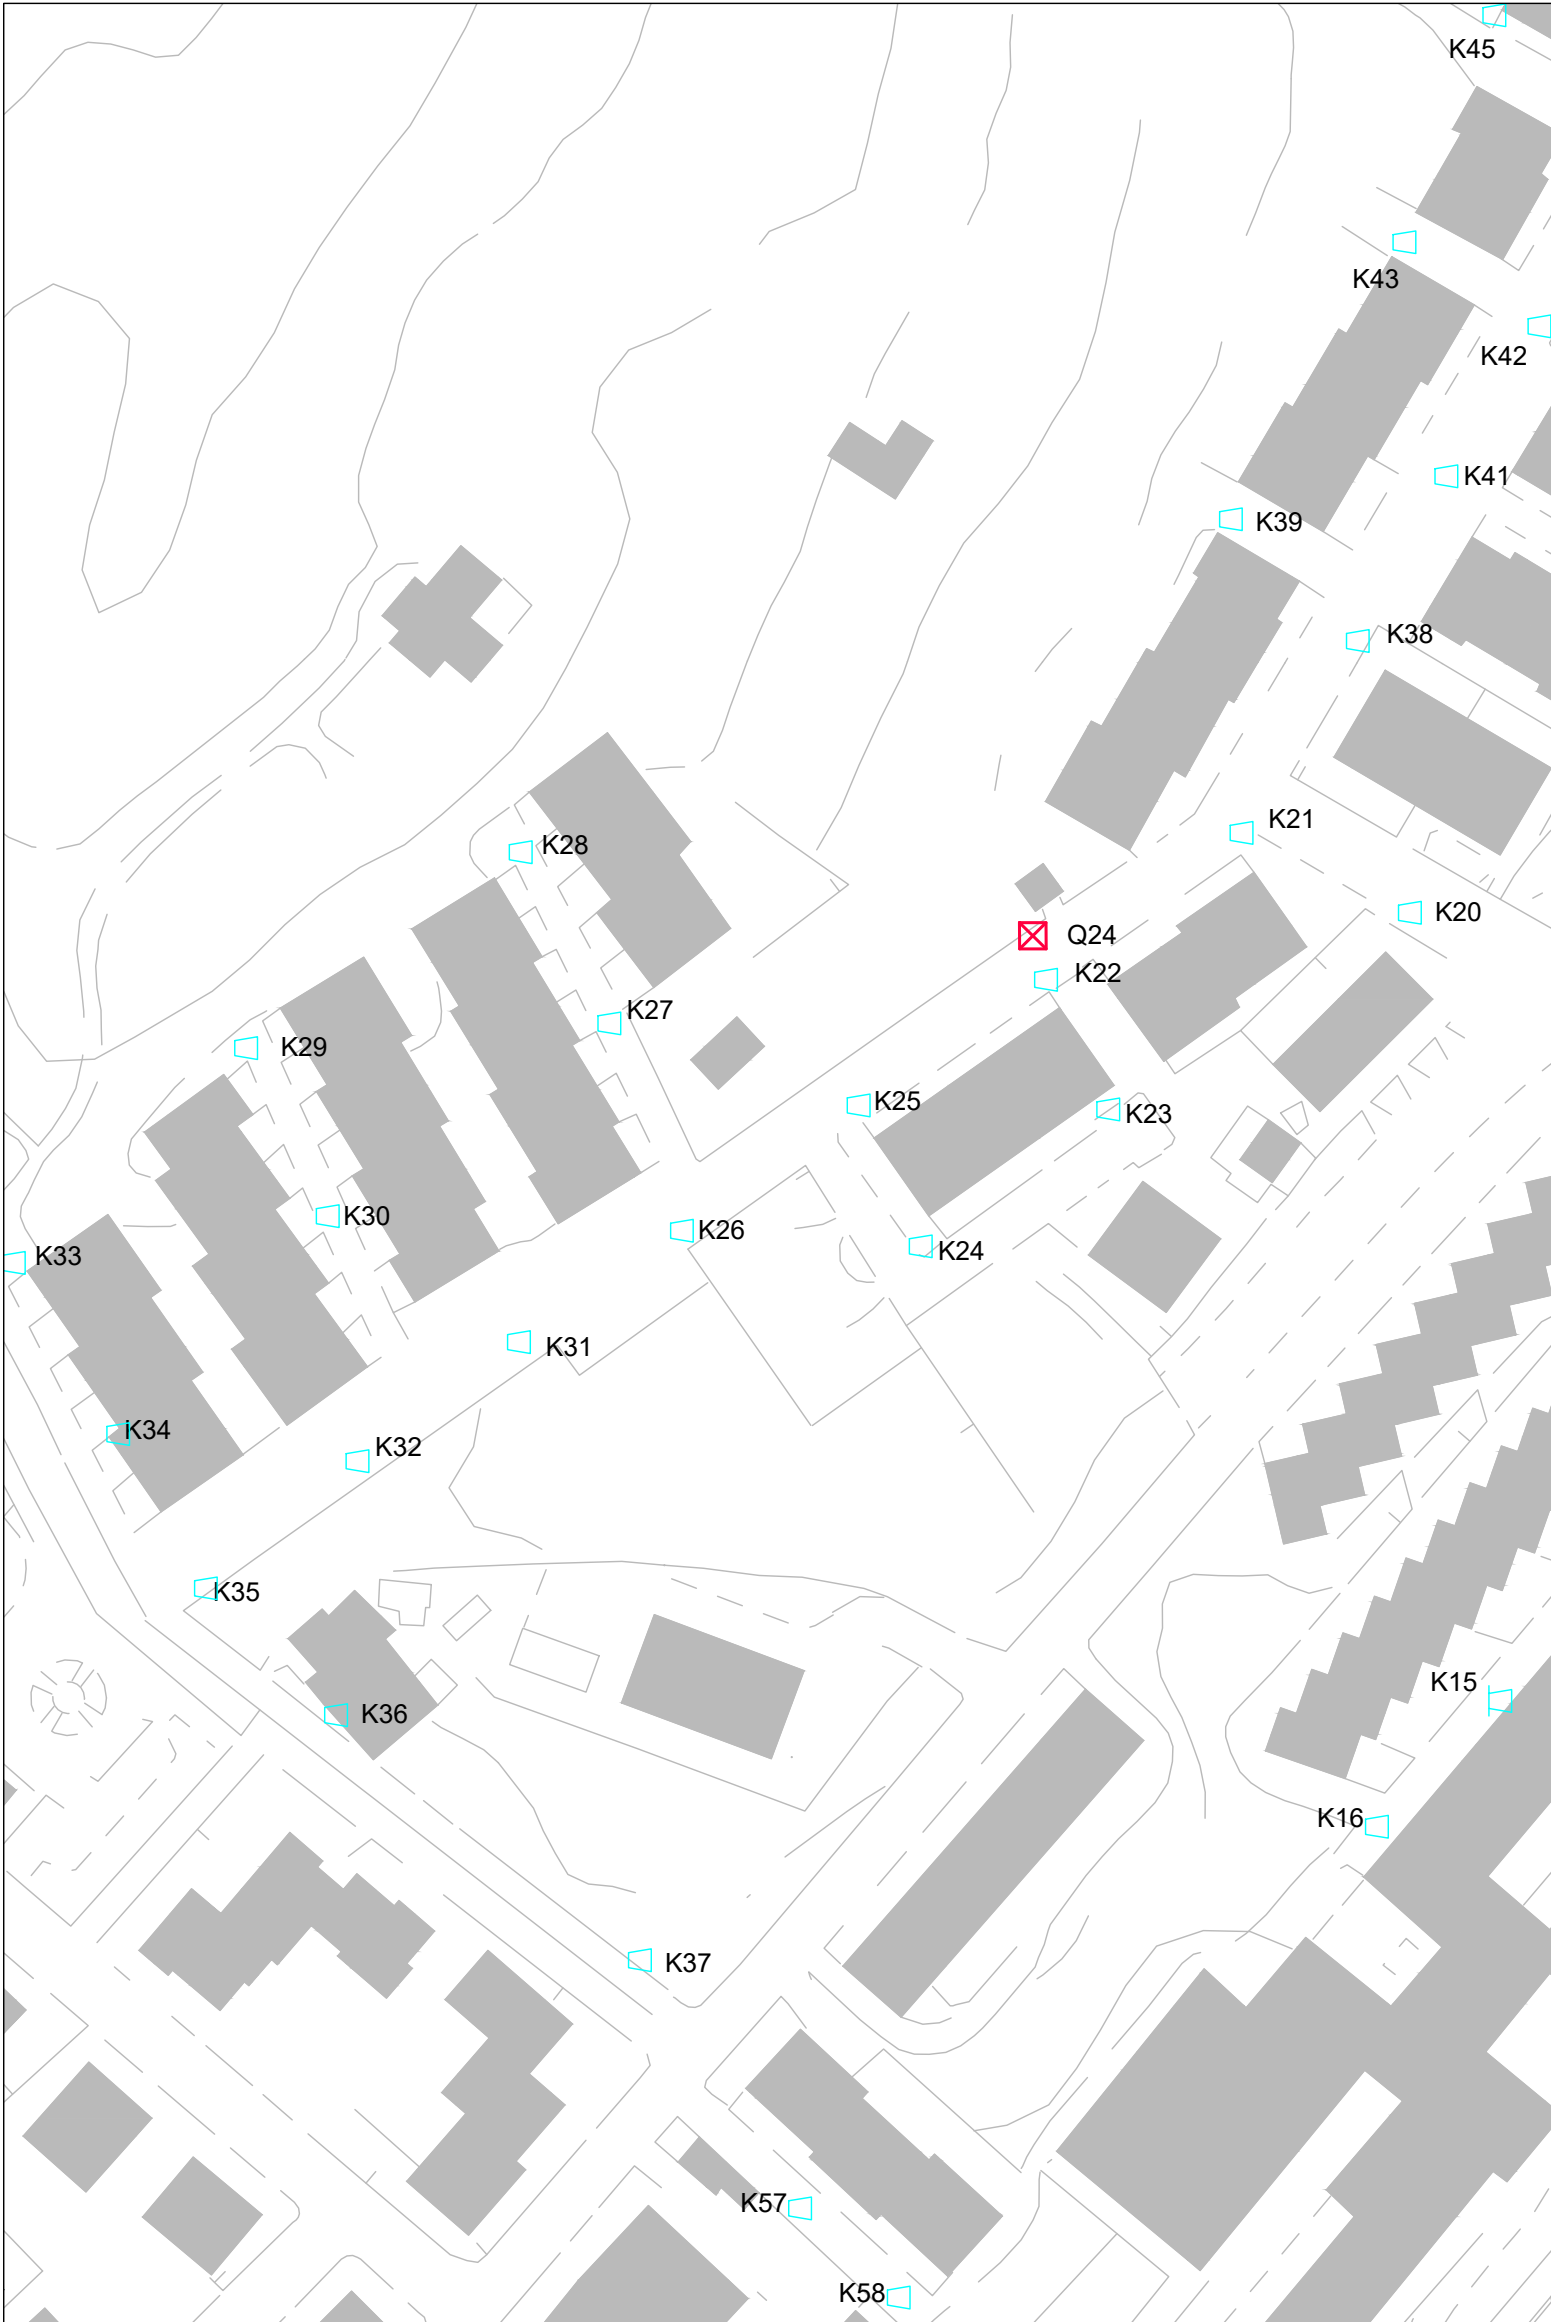

AREA DI INTERVENTO "g"
scala 1:1.000



COMUNE DI CARLOFORTE

Provincia del Sud Sardegna

LAVORI DI EFFICIENTAMENTO ENERGETICO DELL'IMPIANTO
DI ILLUMINAZIONE PUBBLICA DEL COMUNE DI CARLOFORTE
CUP H64H25000390008

PROGETTO ESECUTIVO

Allegato	Oggetto	Scala
B15	Planimetria area di intervento "g" - stato di progetto -	VARIE

PROGETTISTA
E COORDINATORE PER LA SICUREZZA
IN FASE DI PROGETTAZIONE:
Ing. Matteo Pintore

Il Responsabile Unico
del Procedimento
Ing. Nicola Uras



ORDINE INGEGNERI
PROVINCIA CAGLIARI
Dott. Ing. Matteo Pintore

Rev. 0						
13/11/2025						

Ing. Matteo Pintore
Via Marconi 28 - 09013 Carbonia (CI) / Sardegna - Italy
TEL/FAX +39 (0) 781 671 444 - MOB. +39 338 48 25 800
Mail ingmp.info@gmail.com - P.E.C. matteo.pintore@ingpec.eu