




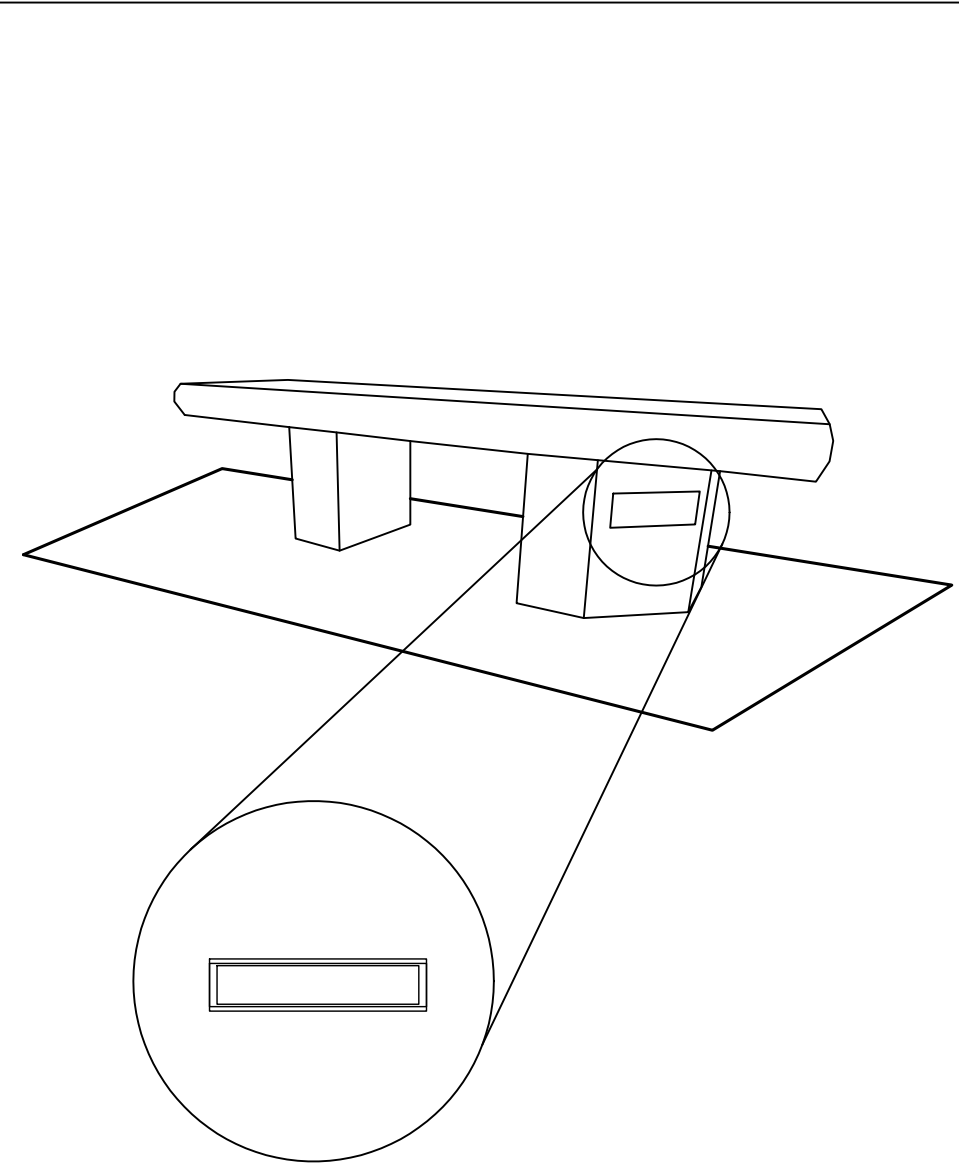


Applicazione su panchina

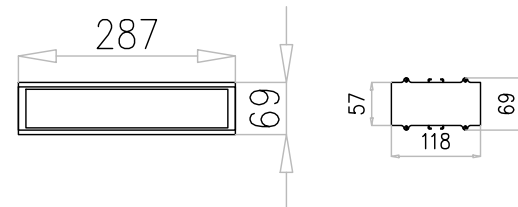

Segnapassp tipo "Walkabout"
scala 1:10

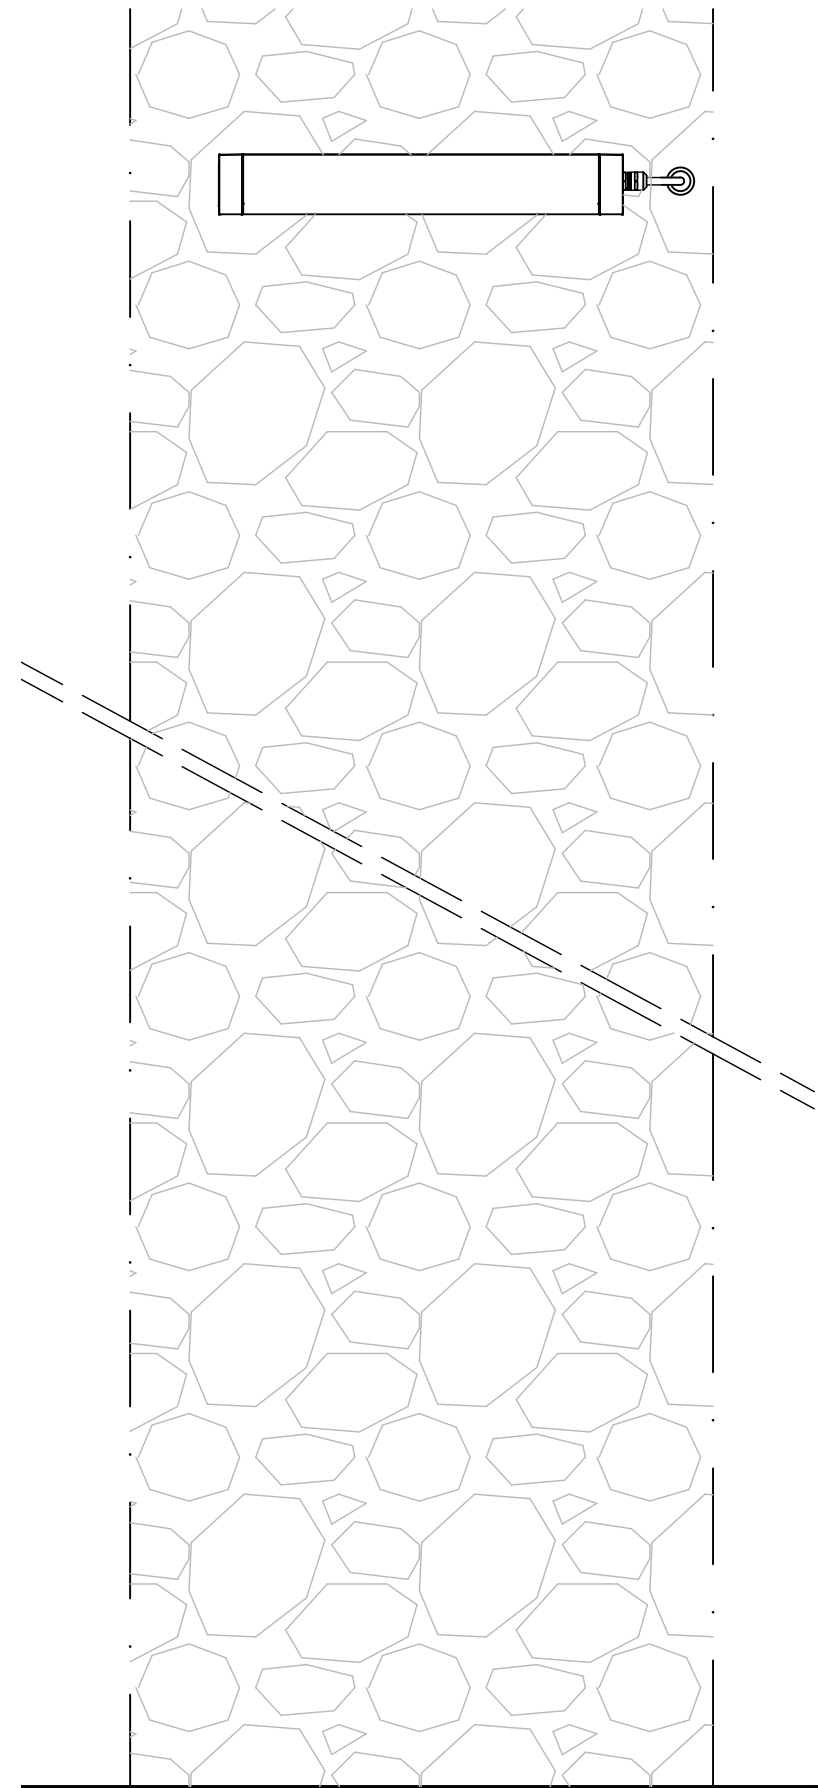


Applicazione a parete

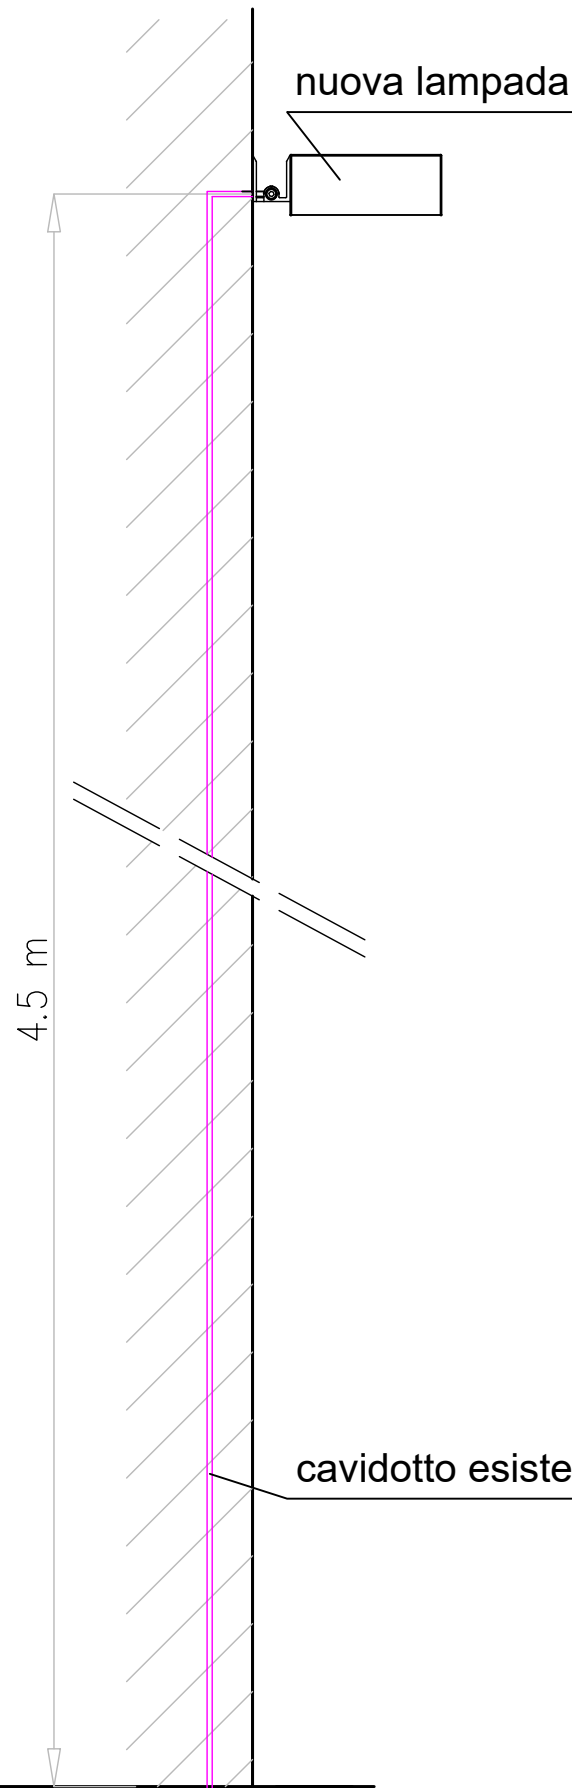

nuova lampada

cavidotto esistente

pozzetto esistente

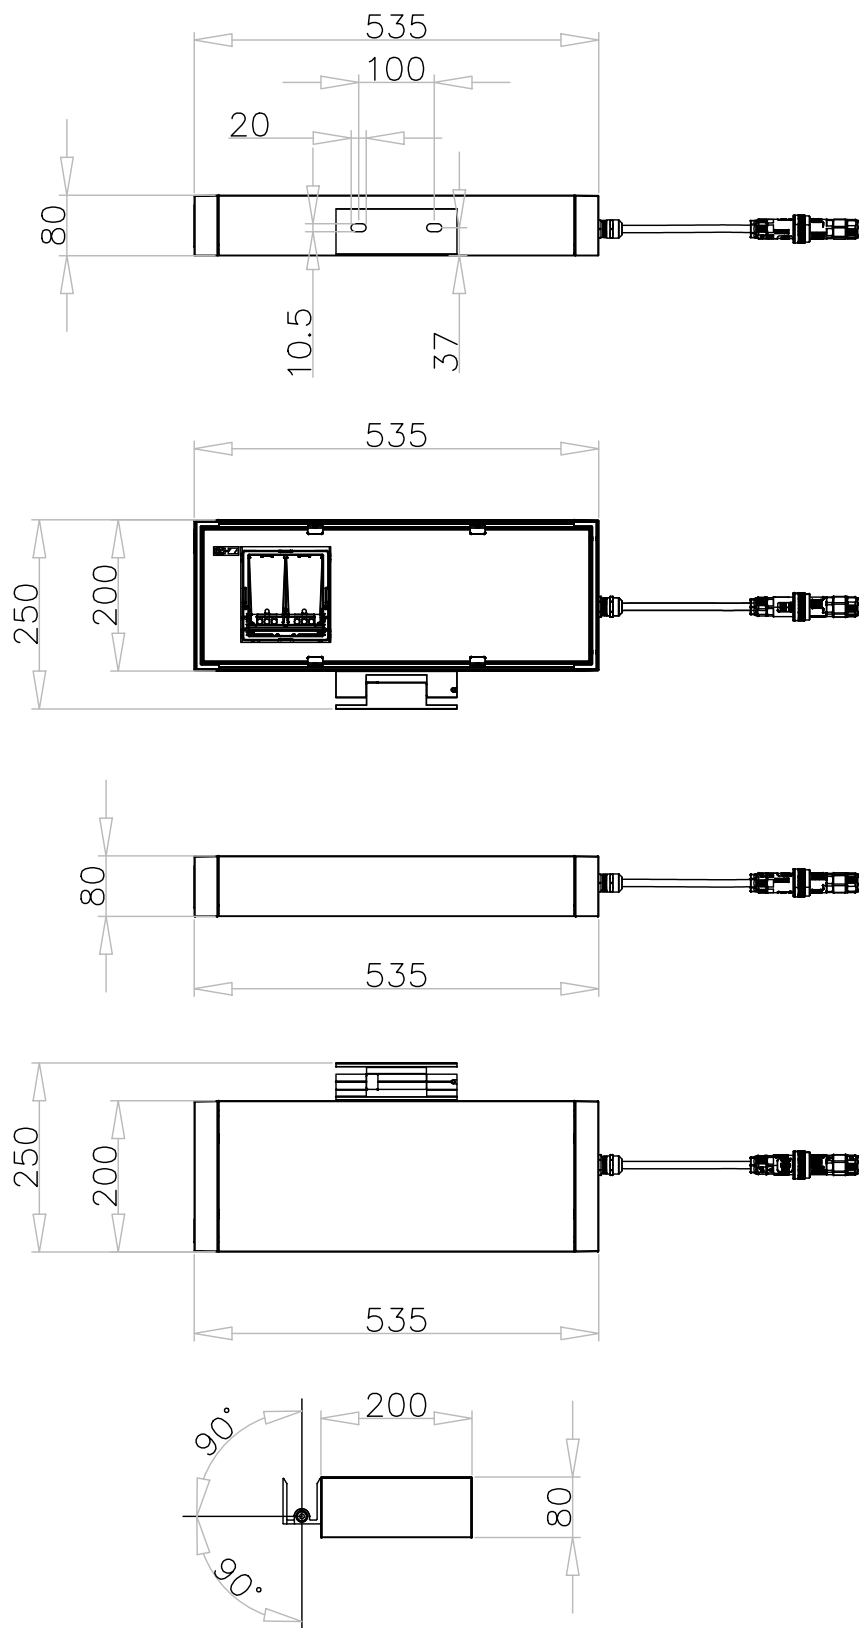

Proiettore tipo "Mod. 2.0 pro"
scala 1:10



COMUNE DI CARLOFORTE

Provincia del Sud Sardegna


LAVORI DI EFFICIENTAMENTO ENERGETICO DELL'IMPIANTO
DI ILLUMINAZIONE PUBBLICA DEL COMUNE DI CARLOFORTE
CUP H64H25000390008

PROGETTO ESECUTIVO

Allegato	Oggetto	Scala
B18	Particolari costruttivi area "a" - stato di progetto -	1:10

PROGETTISTA
E COORDINATORE PER LA SICUREZZA
IN FASE DI PROGETTAZIONE:
Ing. Matteo Pintore

Il Responsabile Unico
del Procedimento
Ing. Nicola Uras

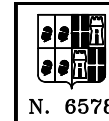

ORDINE INGEGNERI
PROVINCIA CAGLIARI
Dott. Ing. Matteo Pintore
N. 6578

Rev. 0						
13/11/2025						

Ing. Matteo Pintore
Via Marconi 28 - 09013 Carbonia (CI) / Sardegna - Italy
TEL/FAX +39 (0) 781 671 444 - MOB. +39 338 48 25 800
Mail ingmp.info@gmail.com - P.E.C. matteo.pintore@ingpec.eu