




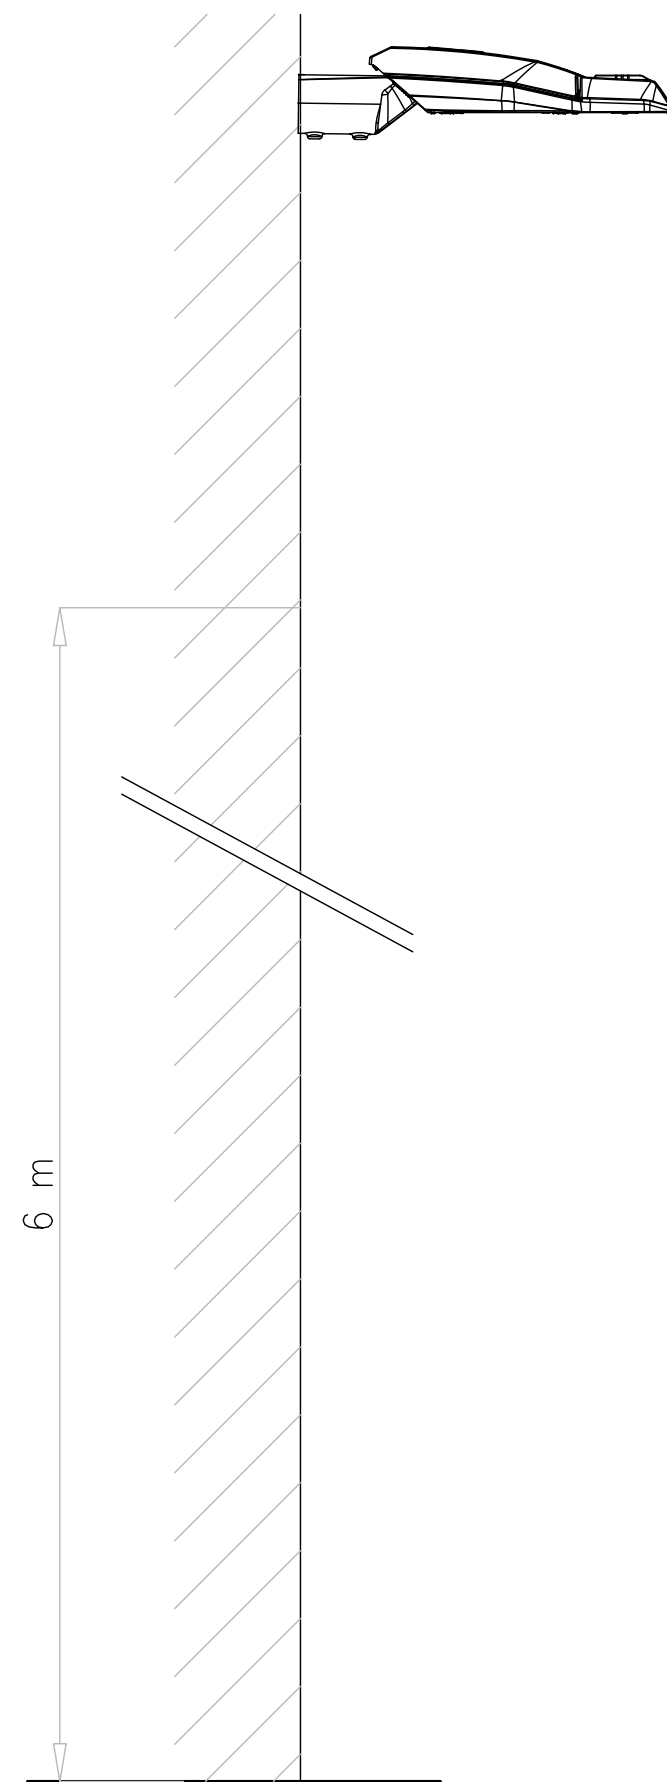


Applicazione a parete

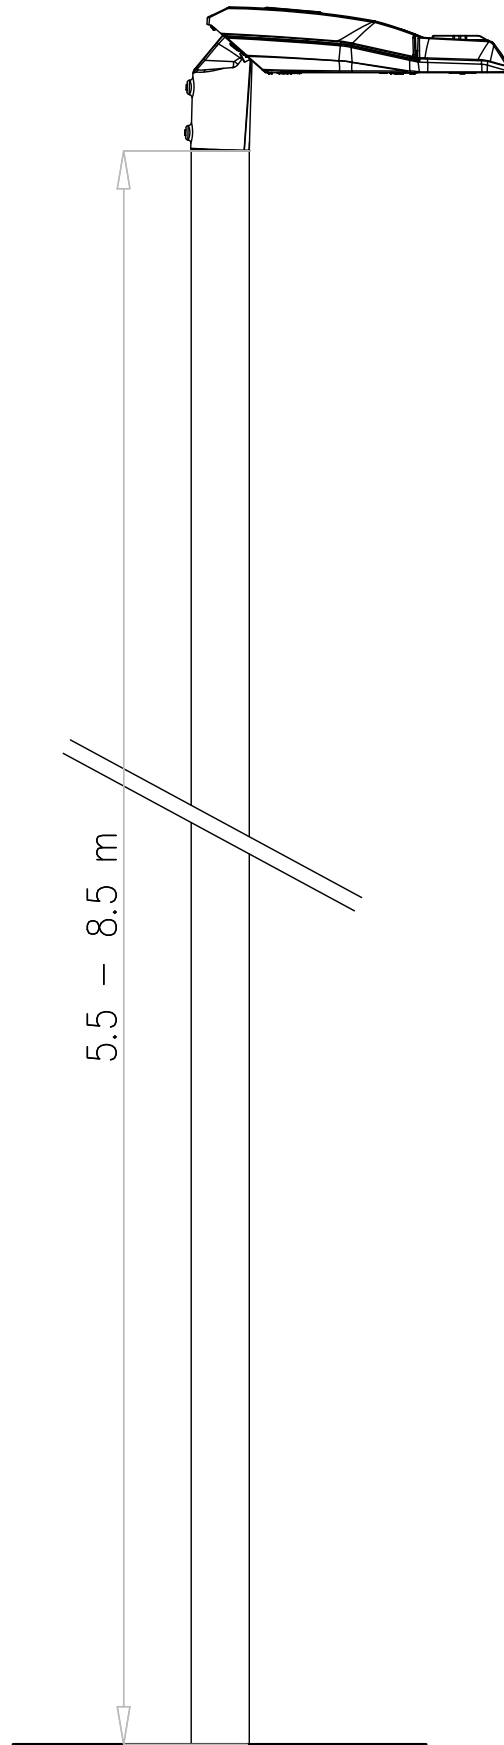


Applicazione su palo conico

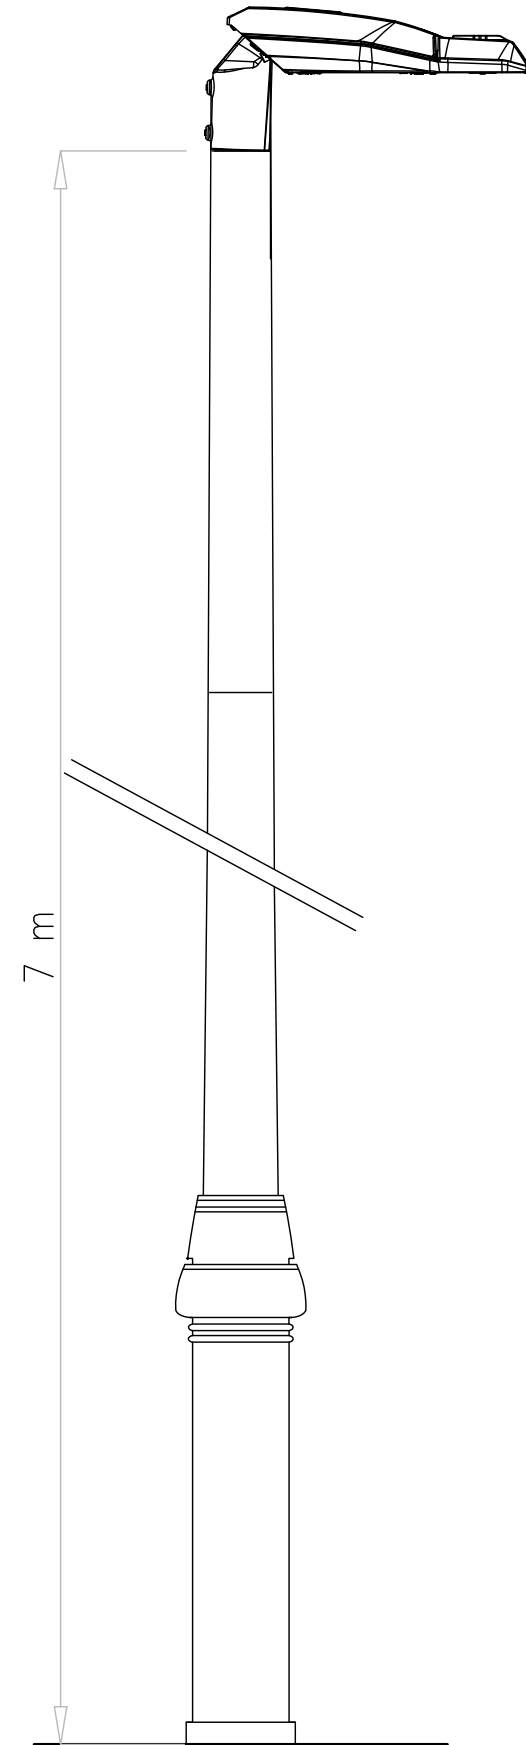


Applicazione su palo rastremato

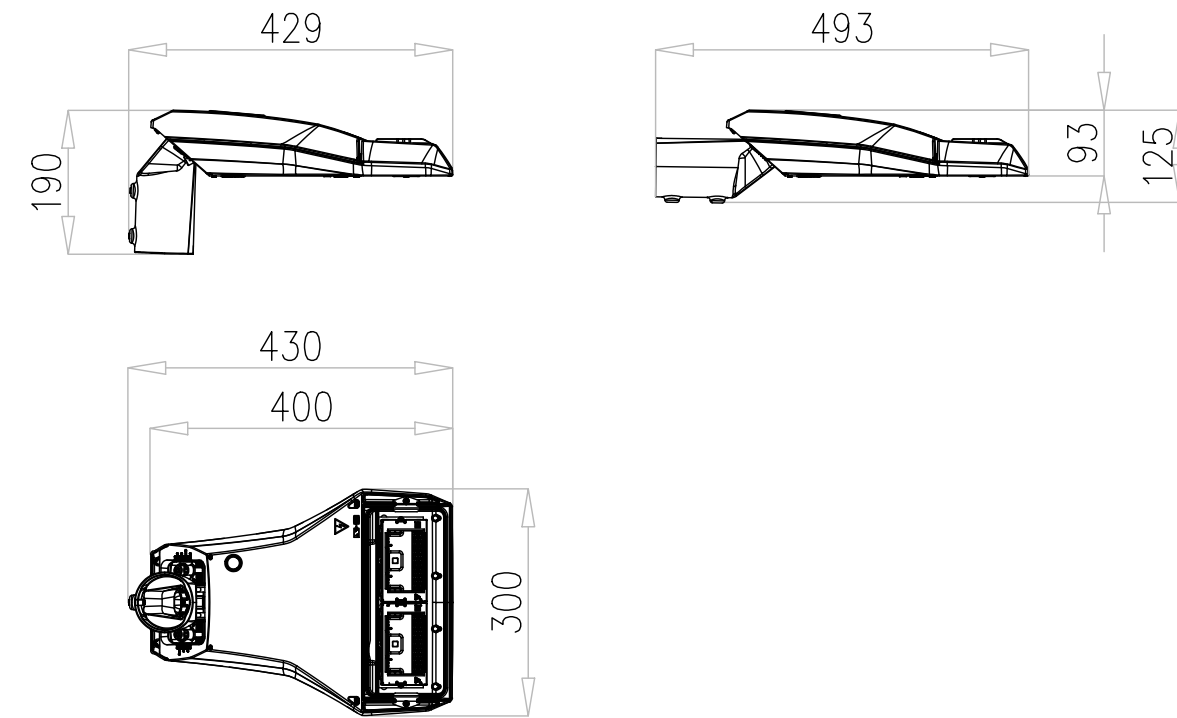


Armatura tipo "I-tron micro"
scala 1:10

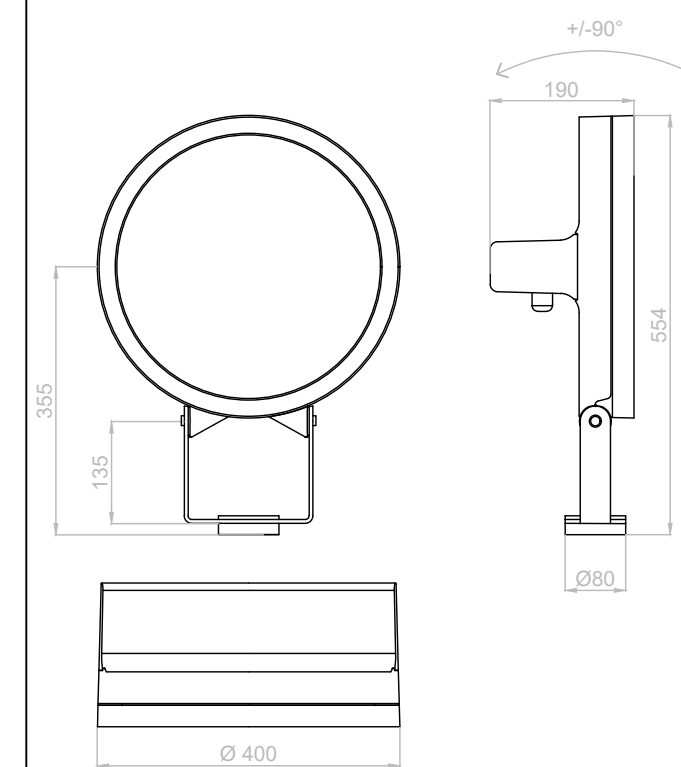

Proiettore tipo "Falko 3"
scala 1:10

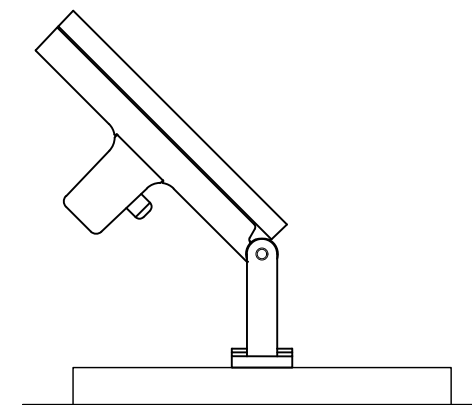

Applicazione a terra

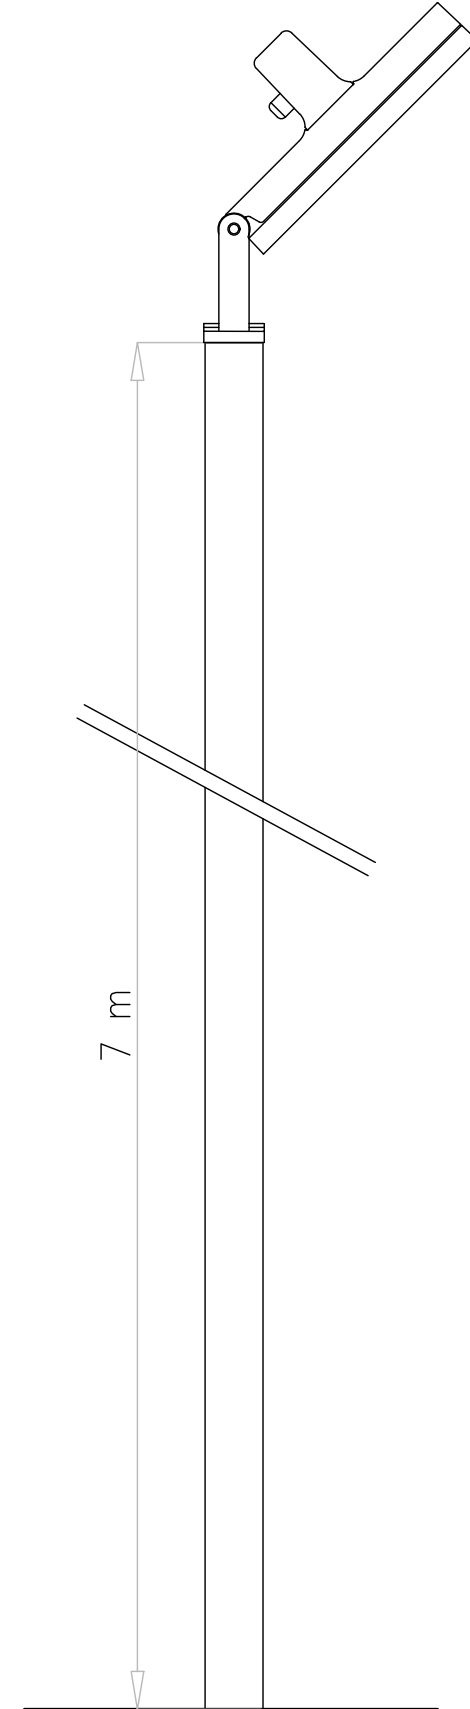

Applicazione su palo conico



COMUNE DI CARLOFORTE

Provincia del Sud Sardegna

LAVORI DI EFFICIENTAMENTO ENERGETICO DELL'IMPIANTO
DI ILLUMINAZIONE PUBBLICA DEL COMUNE DI CARLOFORTE
CUP H64H25000390008

PROGETTO ESECUTIVO

Allegato	Oggetto	Scala
B21	Particolari costruttivi area "c", "e", "g" e "h" - stato di progetto -	1:10

PROGETTISTA
E COORDINATORE PER LA SICUREZZA
IN FASE DI PROGETTAZIONE:
Ing. Matteo Pintore



Il Responsabile Unico
del Procedimento
Ing. Nicola Uras

Rev. 0						
13/11/2025						

Ing. Matteo Pintore
Via Marconi 28 - 09013 Carbonia (CI) / Sardegna - Italy
TEL/FAX +39 (0) 781 671 444 - MOB. +39 338 48 25 800
Mail ingmp.info@gmail.com - P.E.C. matteo.pintore@ingpec.eu