


Allegato F1_Area per la concessione temporanea dedicata ad attività stagionali_Piazza Pegli

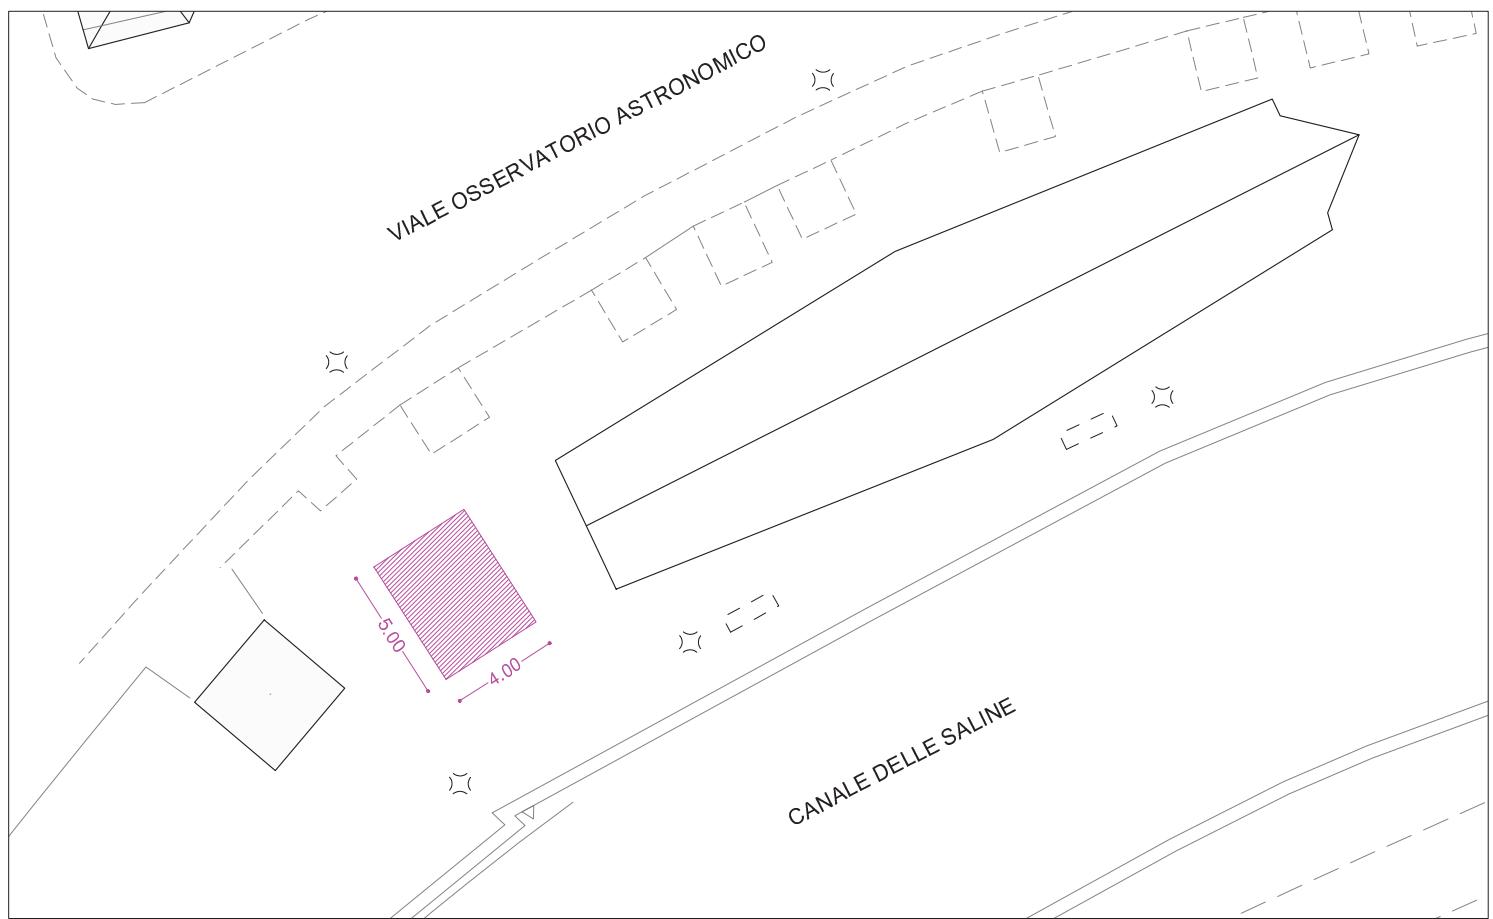

Planimetria _A4_Scala 1:200