


LEGENDA

- Modulo FV in progetto
- Quadro Befitta Generale esistente
- Quadri FV.AC e quadri FV.DC
- Cavi DC in progetto
- Cavi AC in progetto


DETTAGLIO COMPONENTI : ARMADIETTI INVERTER E SISTEMI DI ACCUMULO

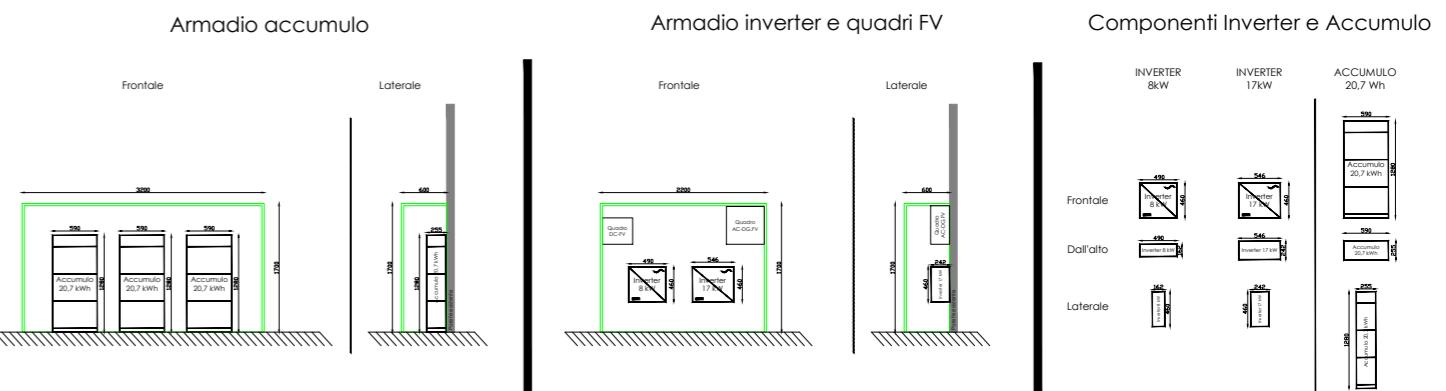


PROSPETTO SUD-EST




PROSPETTO NORD-OVEST

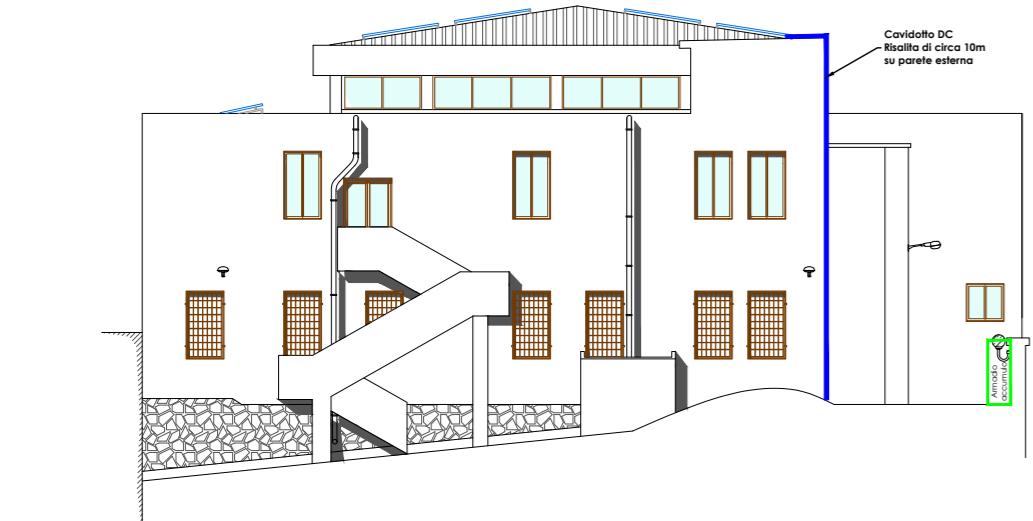

PROSPETTO SUD-OVEST

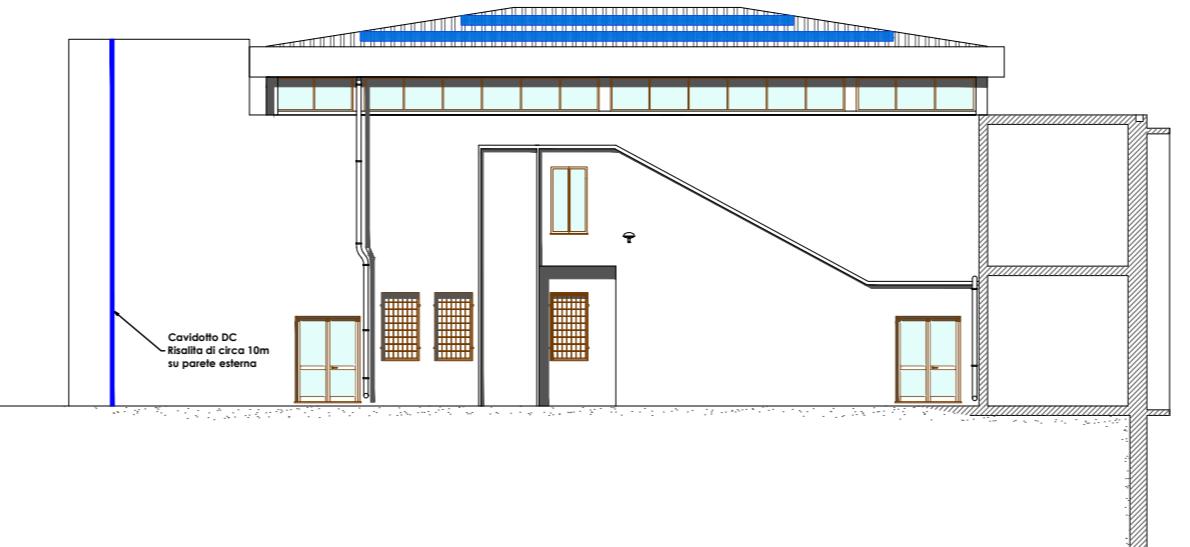

PROSPETTO NORD-EST

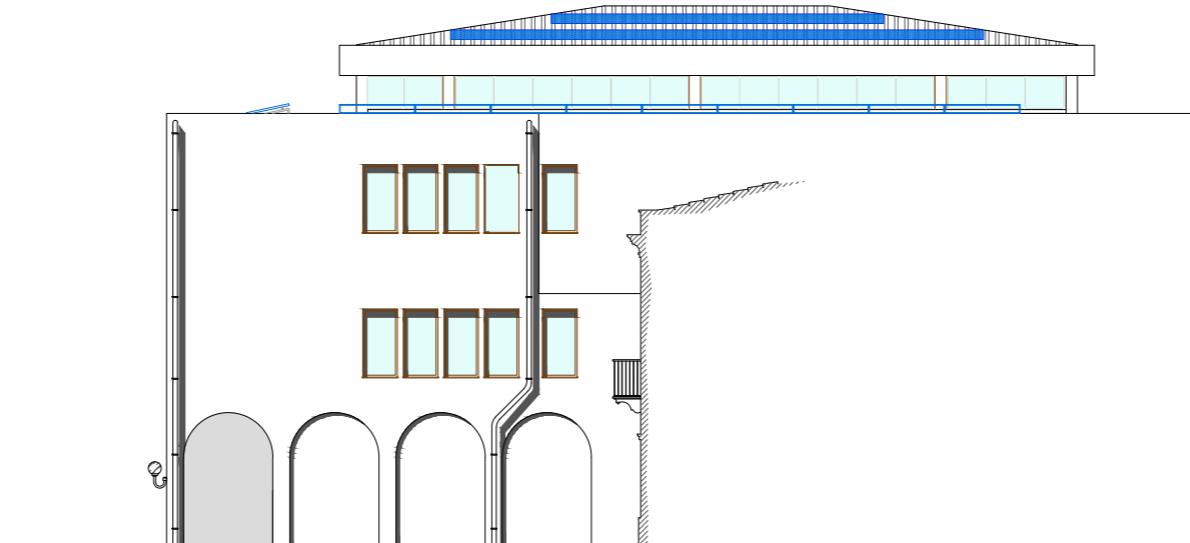

COMUNE DI CARLOFORTE

PROVINCIA DEL SULCIS IGLESIENTE



COESIONE
ITALIA 21-27
SARDEGNA
Cofinanziato
dell'Unione europea
Presidenza del Consiglio dei Ministri
Dipartimento per le politiche di coesione e per il sud
Incentivo di competenza della Presidenza del Consiglio dei Ministri - Dipartimento per le politiche di coesione, che ne ha definito le modalità di funzionamento e che prende alla sua corretta attuazione, affidata ad Invitalia.



PROGRAMMA NAZIONALE JUST TRANSITION FUND ITALIA 2021-2027 - PT SULCIS.
AZIONE 1.1 "Promozione dell'uso delle energie rinnovabili"

INTERVENTO DI RIQUALIFICAZIONE ENERGETICA MEDIANTE L'INSTALLAZIONE DI
IMPIANTI DA FONTI ENERGETICHE RINNOVABILI (FER), IN ALCUNI EDIFICI
APPARTENENTI AL PATRIMONIO COMUNALE DI CARLOFORTE

PROGETTO ESECUTIVO

IL COMMITTENTE:

COMUNE DI CARLOFORTE
Via Garibaldi, 72
09014 Carloforte - (SU)
Tel. 0781 8589229

ELABORATO

T06

PROGETTISTA INCARICATO:

Ing. Luca Demontis
Via Ruggero Bacone 4, 09121 Cagliari (CA)
P.IVA: 02883430924
Email: lucademontis@gmail.com
PEC: luca.demontis@ingpec.eu

OGGETTO:

PLANIMETRIE E PROSPETTI
DELL'IMPIANTO FOTOVOLTAICO
SULLA COPERTURA DELLO STABILE
DENOMINATO
"EX CISTERNONE"

SINDACO

Stefano Rombi

ASSESSORE ALLE POLITICHE ENERGETICHE

Gianluigi Mario Penco

RESPONSABILE UNICO DEL PROGETTO

Ing. Nicola Fois

DATA:

12/2025