


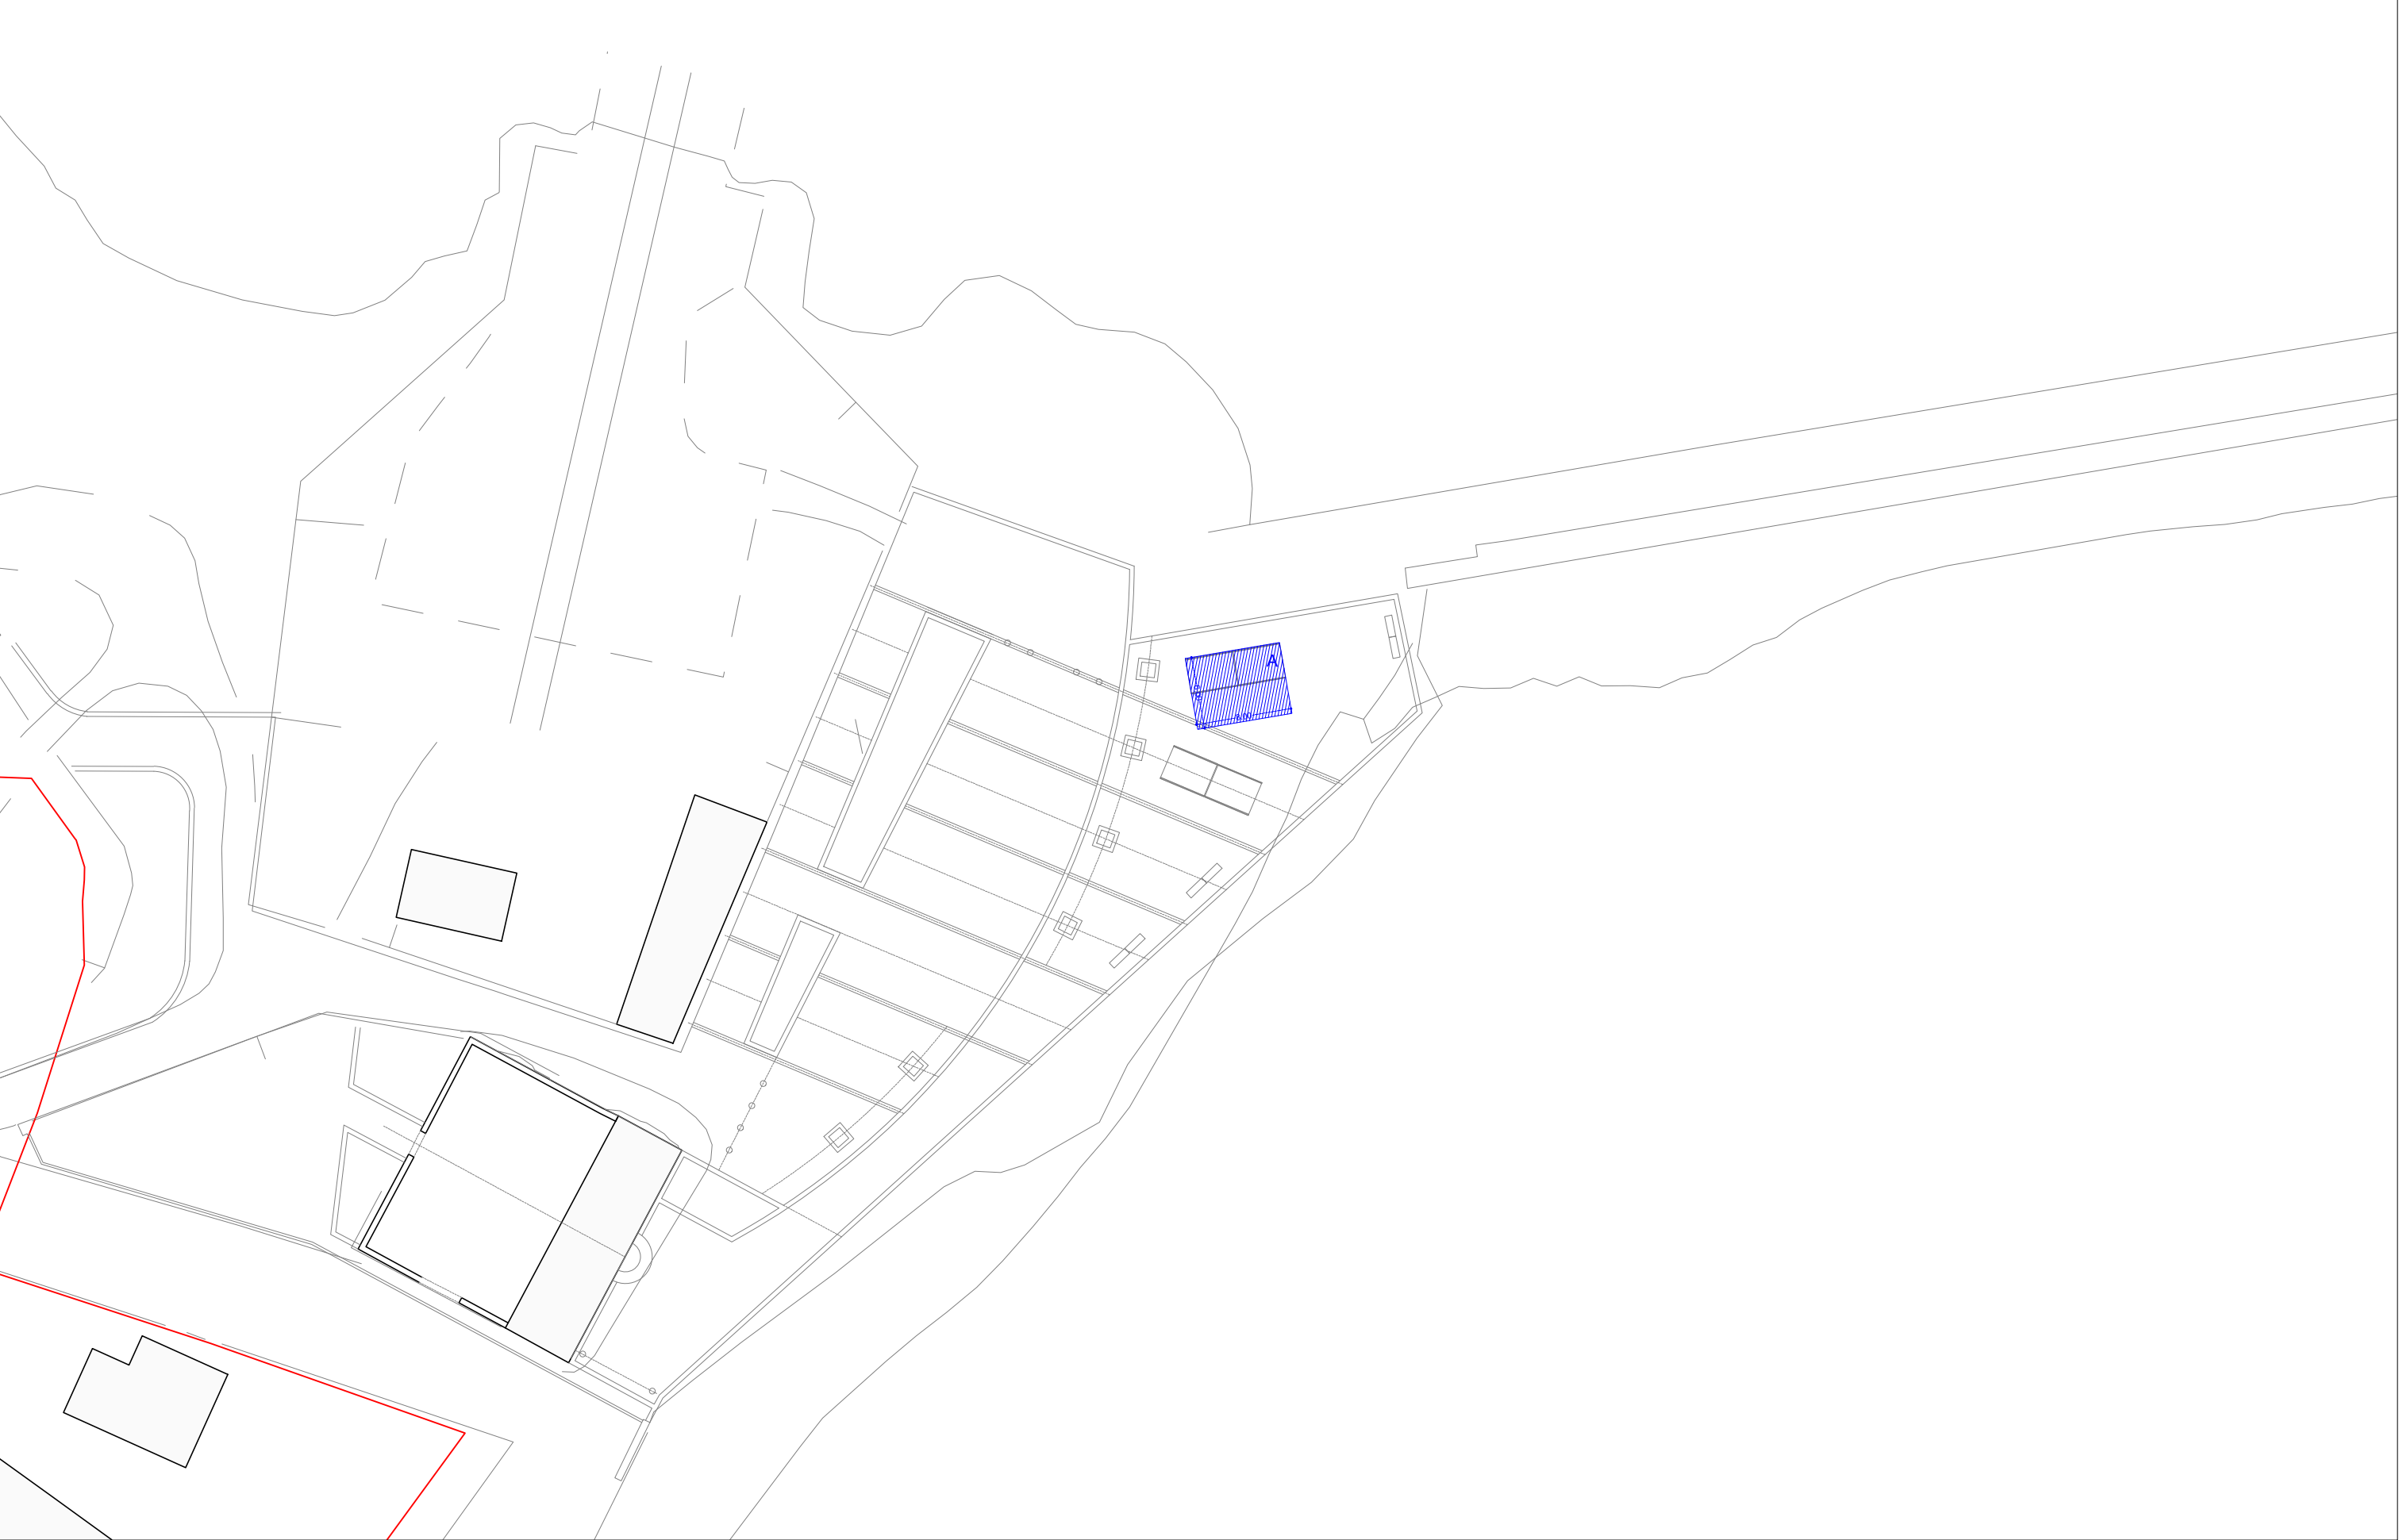

Planimetria Radice della diga Sud_A3_Scala 1:500