



Il Sindaco
Stefano Rombi

COMUNE DI CARLOFORTE
ASSESSORATO AI LAVORI PUBBLICI
PROVINCIA DEL SULCIS IGLESIENTE

Titolo del Progetto

Elettrificazione delle banchine portuali di Carloforte

Codice Identificativo Pratica

-

Livello progettuale

FATTIBILITA' TECNICO ECONOMICA

Codice Elaborato

03_TAV_01_INQ

Titolo dell'Elaborato

Inquadramento territoriale e
vincolistico

Scala

Revisione n° 1 del 06 / 10 / 2026
Stralcio pensilina fotovoltaica

Data di prima emissione Luglio 2026

Progettazione

Progettista
Ing. Emilio Johnny Spina

Finanziamento


FSC 2021-2027 (Fondo Sviluppo e Coesione)
Accordo Coesione PCM - Regione Sardegna del 28/11/2024
(Del. CIPES n. 5/2025)
D.G.R. n. 42/15 del 07/08/2025 - Cap. SC09.6059
Importo: € 500.000,00

CUP: H57F2400020009
Codice Intervento: FSCRLR_4273
Soggetto Attuatore: Comune di Carloforte




Responsabile Unico del Progetto
Ing. Nicola Fois

Verifica del progetto in data


Validazione del Progetto in data



Database Geotopografico Regione Sardegna - scala 1:5.000

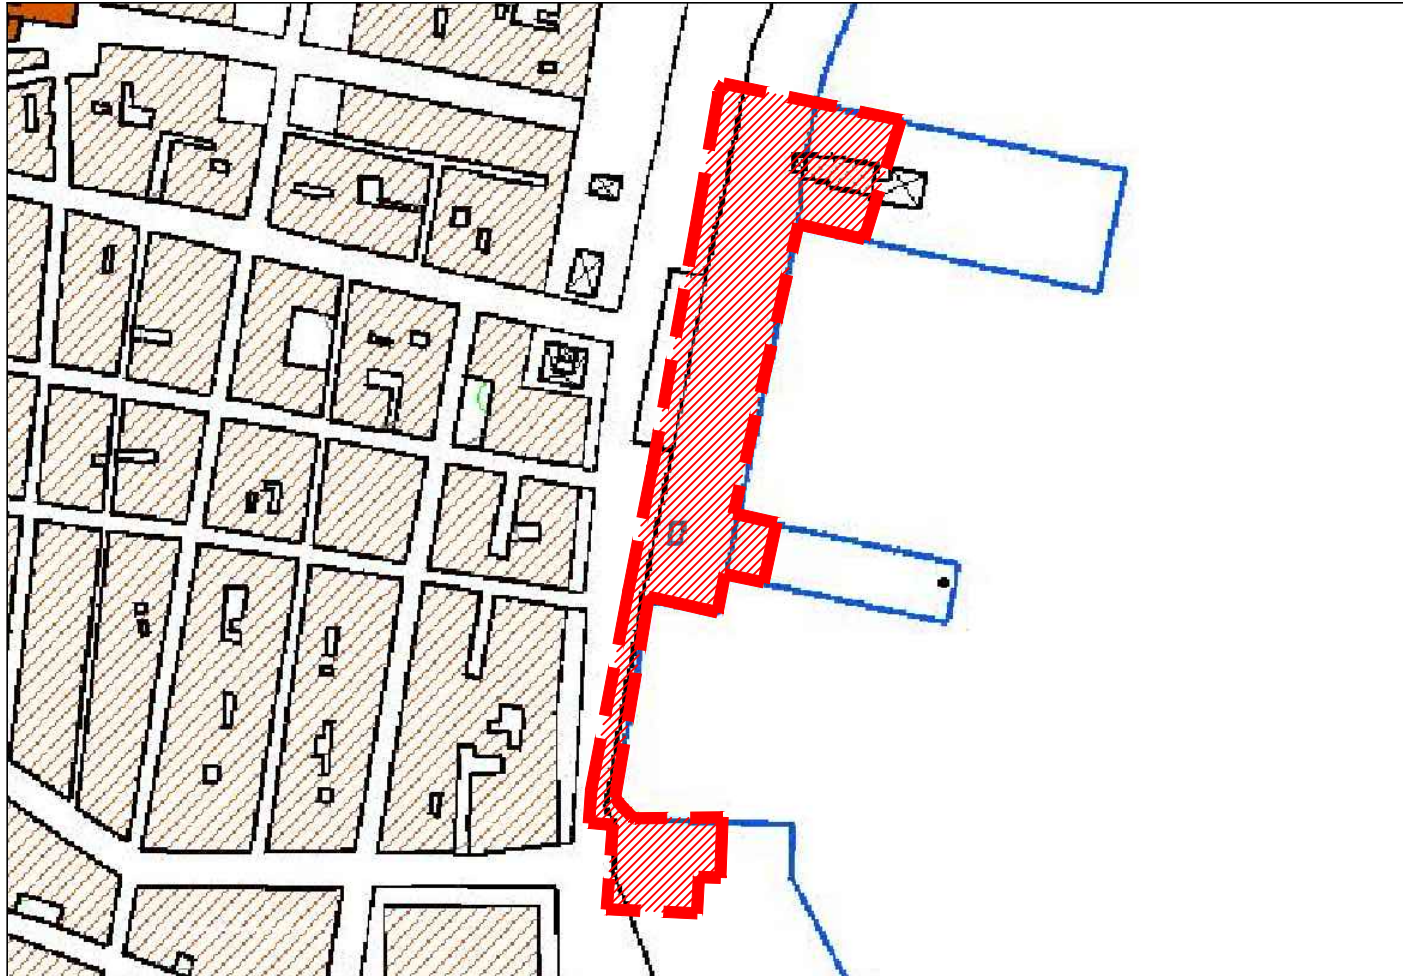

Database Geotopografico Regione Sardegna - scala 1:2.000

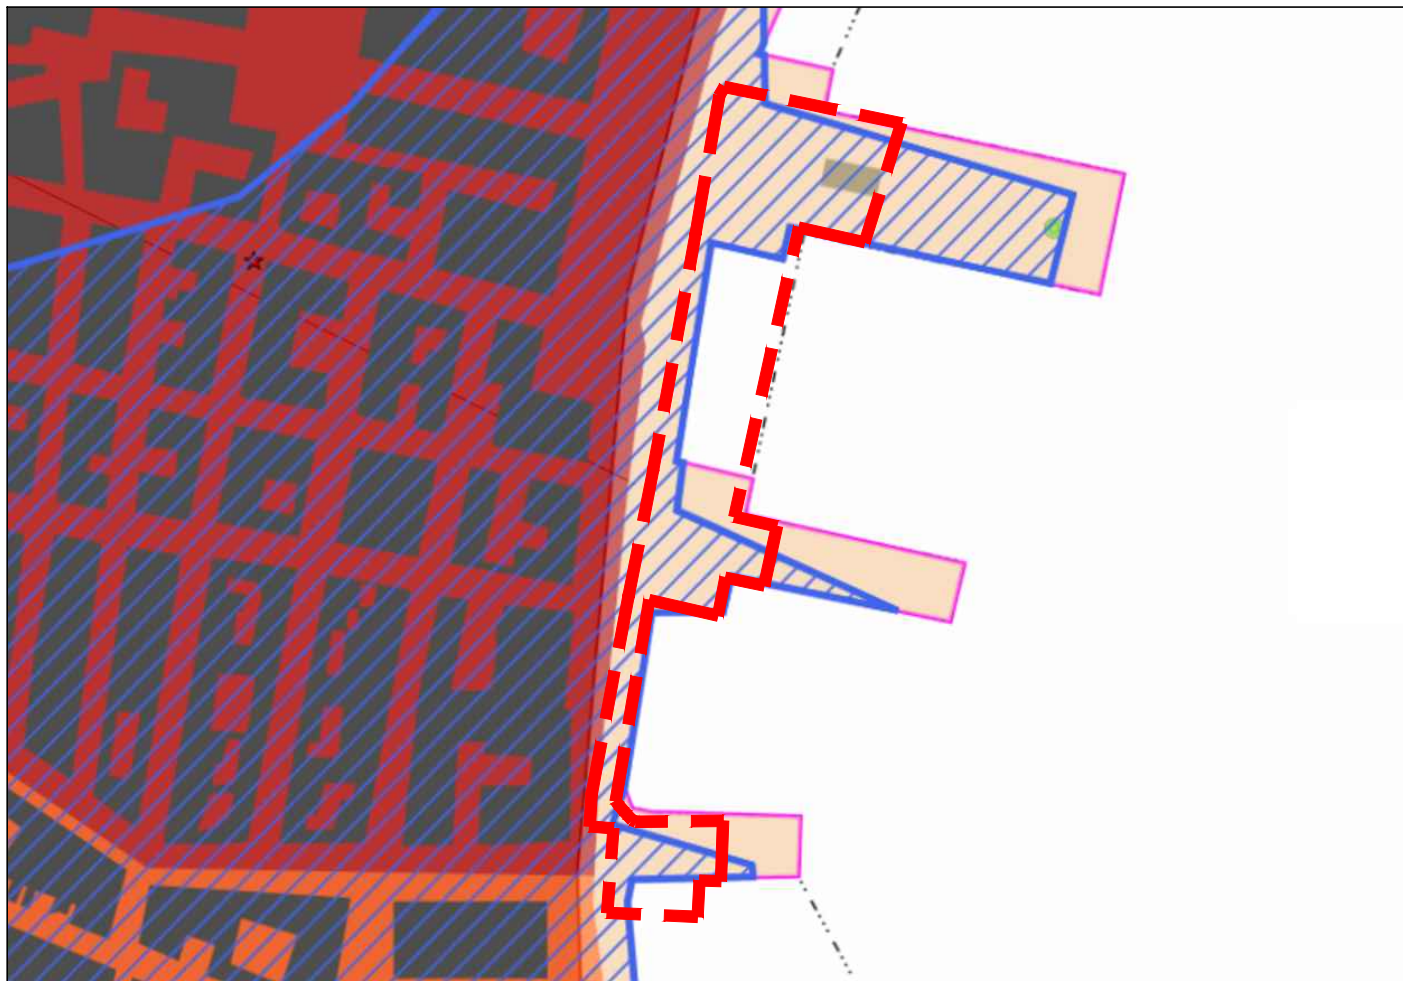

Piano Paesaggistico Regionale - scala 1:2.000



Piano di Assetto Idrogeologico Regione Sardegna (rischio idraulico) - scala 1:2.000



Ortofoto 2022 - scala 1:2.000