


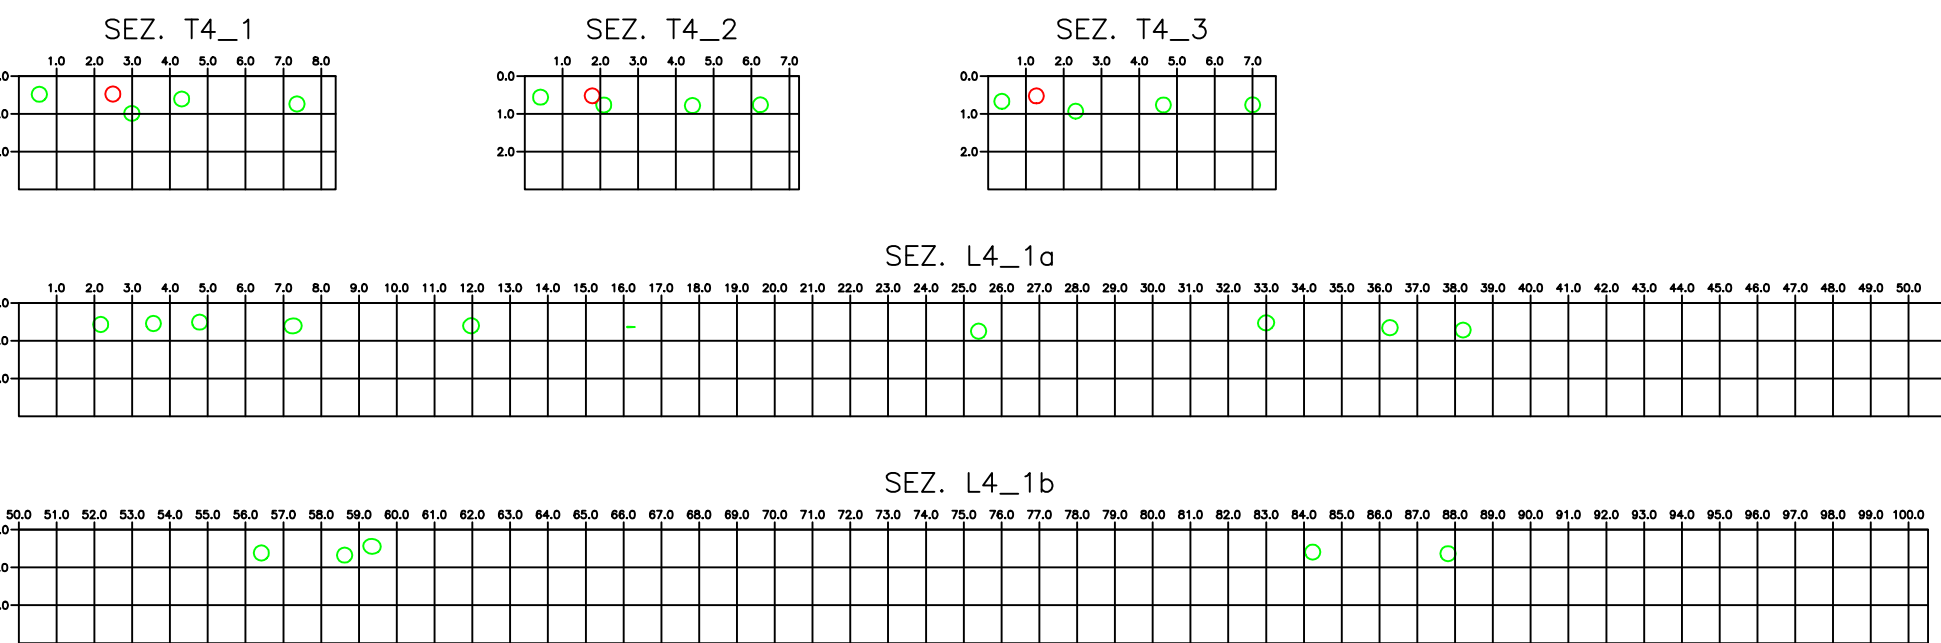

- Sottoservizi non identificati
- Rete elettrica
- Rete fognaria
- Rete idrica
- Rete telecomunicazioni



 Il Sindaco Stefano Rombi COMUNE DI CARLOFORTE ASSessorato AI LAVORI PUBBLICI PROVINCIA DEL SULCIS IGLESIENTE	
Titolo del Progetto	
Elettificazione delle banchine portuali di Carloforte	
Codice Identificativo Pratica	Livello progettuale
-	FATTIBILITA' TECNICO ECONOMICA
Titolo dell'Elaborato	Titolo dell'Elaborato
03_TAV_02_GEO	Mappatura dei sottoservizi tramite rilievo georadar
Scala	
Revisione n° 1 del 06/10/2026 Stralzo pendenza fotografica	
Data di prima emissione	Progettazione
Luglio 2026	Progettista Ing. Emilio Johnny Spina
Finanziamento	
 FSC 2021-2027 (Prodotto Sviluppo e Crescita) Accordo Cessione FSC - Regione Sardegna del 28/11/2014 (Det. DPESS n. 5/2020) D.G.R. n. 4215 del 07/08/2015 - Cap. SC206.6659 Importo: € 500.000,00 CUP: H14C0300003 Codice Intervento: FSC_M_2071 Soggetti Attuatori: Comune di Carloforte	
	Responsabile Unico del Progetto Ing. Nicola Fois Verifica del progetto in data Validazione del Progetto in data