



COMUNE DI CARLOFORTE
ASSESSORATO AI LAVORI PUBBLICI
PROVINCIA DEL SULCIS IGLESIENTE

Il Sindaco
Stefano Rombi

Titolo del Progetto

Elettrificazione delle banchine portuali di Carloforte

Codice Identificativo Pratica

-

Livello progettuale

FATTIBILITA' TECNICO ECONOMICA

Codice Elaborato

03_TAV_05_CMT

Scala

1:50

Revisione n° 1

del 06 / 10 / 2026

Stralcio pensilina fotovoltaica

Titolo dell'Elaborato

Cabina MT
Planimetrie, prospetti e sezioni

Data di prima emissione

Luglio 2026

Finanziamento

FSC 2021-2027 (Fondo Sviluppo e Coesione)
Accordo Coesione PCM - Regione Sardegna del 28/11/2024
(Del. CIPESS n. 5/2025)
D.G.R. n. 42/15 del 07/08/2025 - Cap. SC09.6059
Importo: € 500.000,00

CUP: H57F24000020009
Codice Intervento: FSCRI_RL_4273
Soggetto Attuatore: Comune di Carloforte




Responsabile Unico del Progetto
Ing. Nicola Fois


Verifica del progetto in data

Validazione del Progetto in data


Sezione AA'

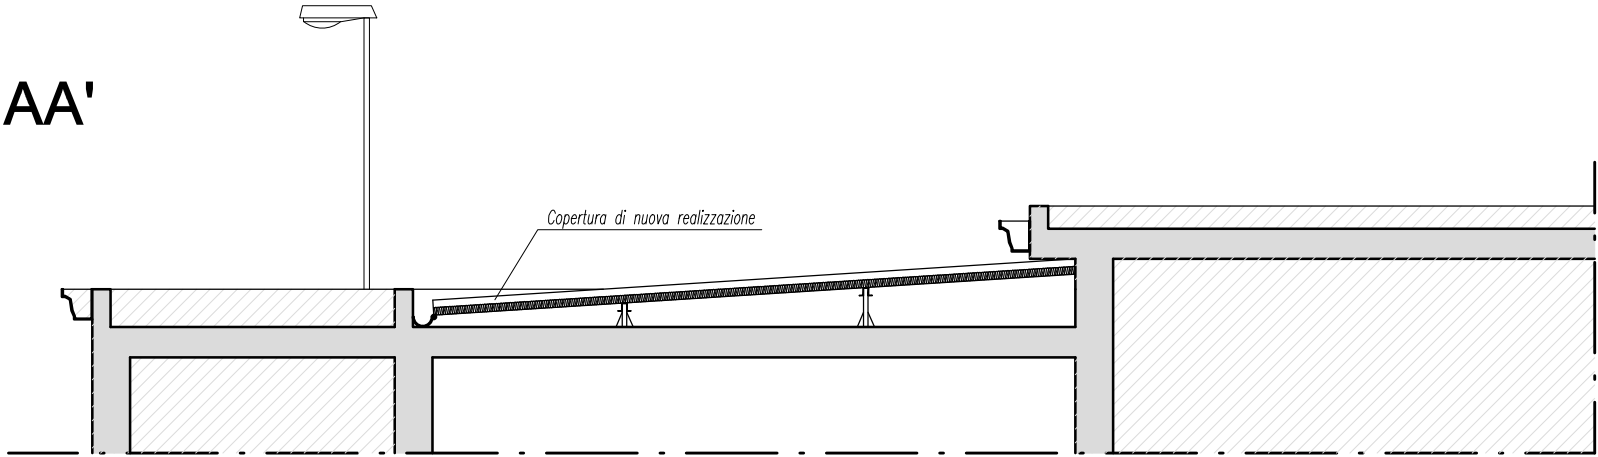

Planimetria coperture

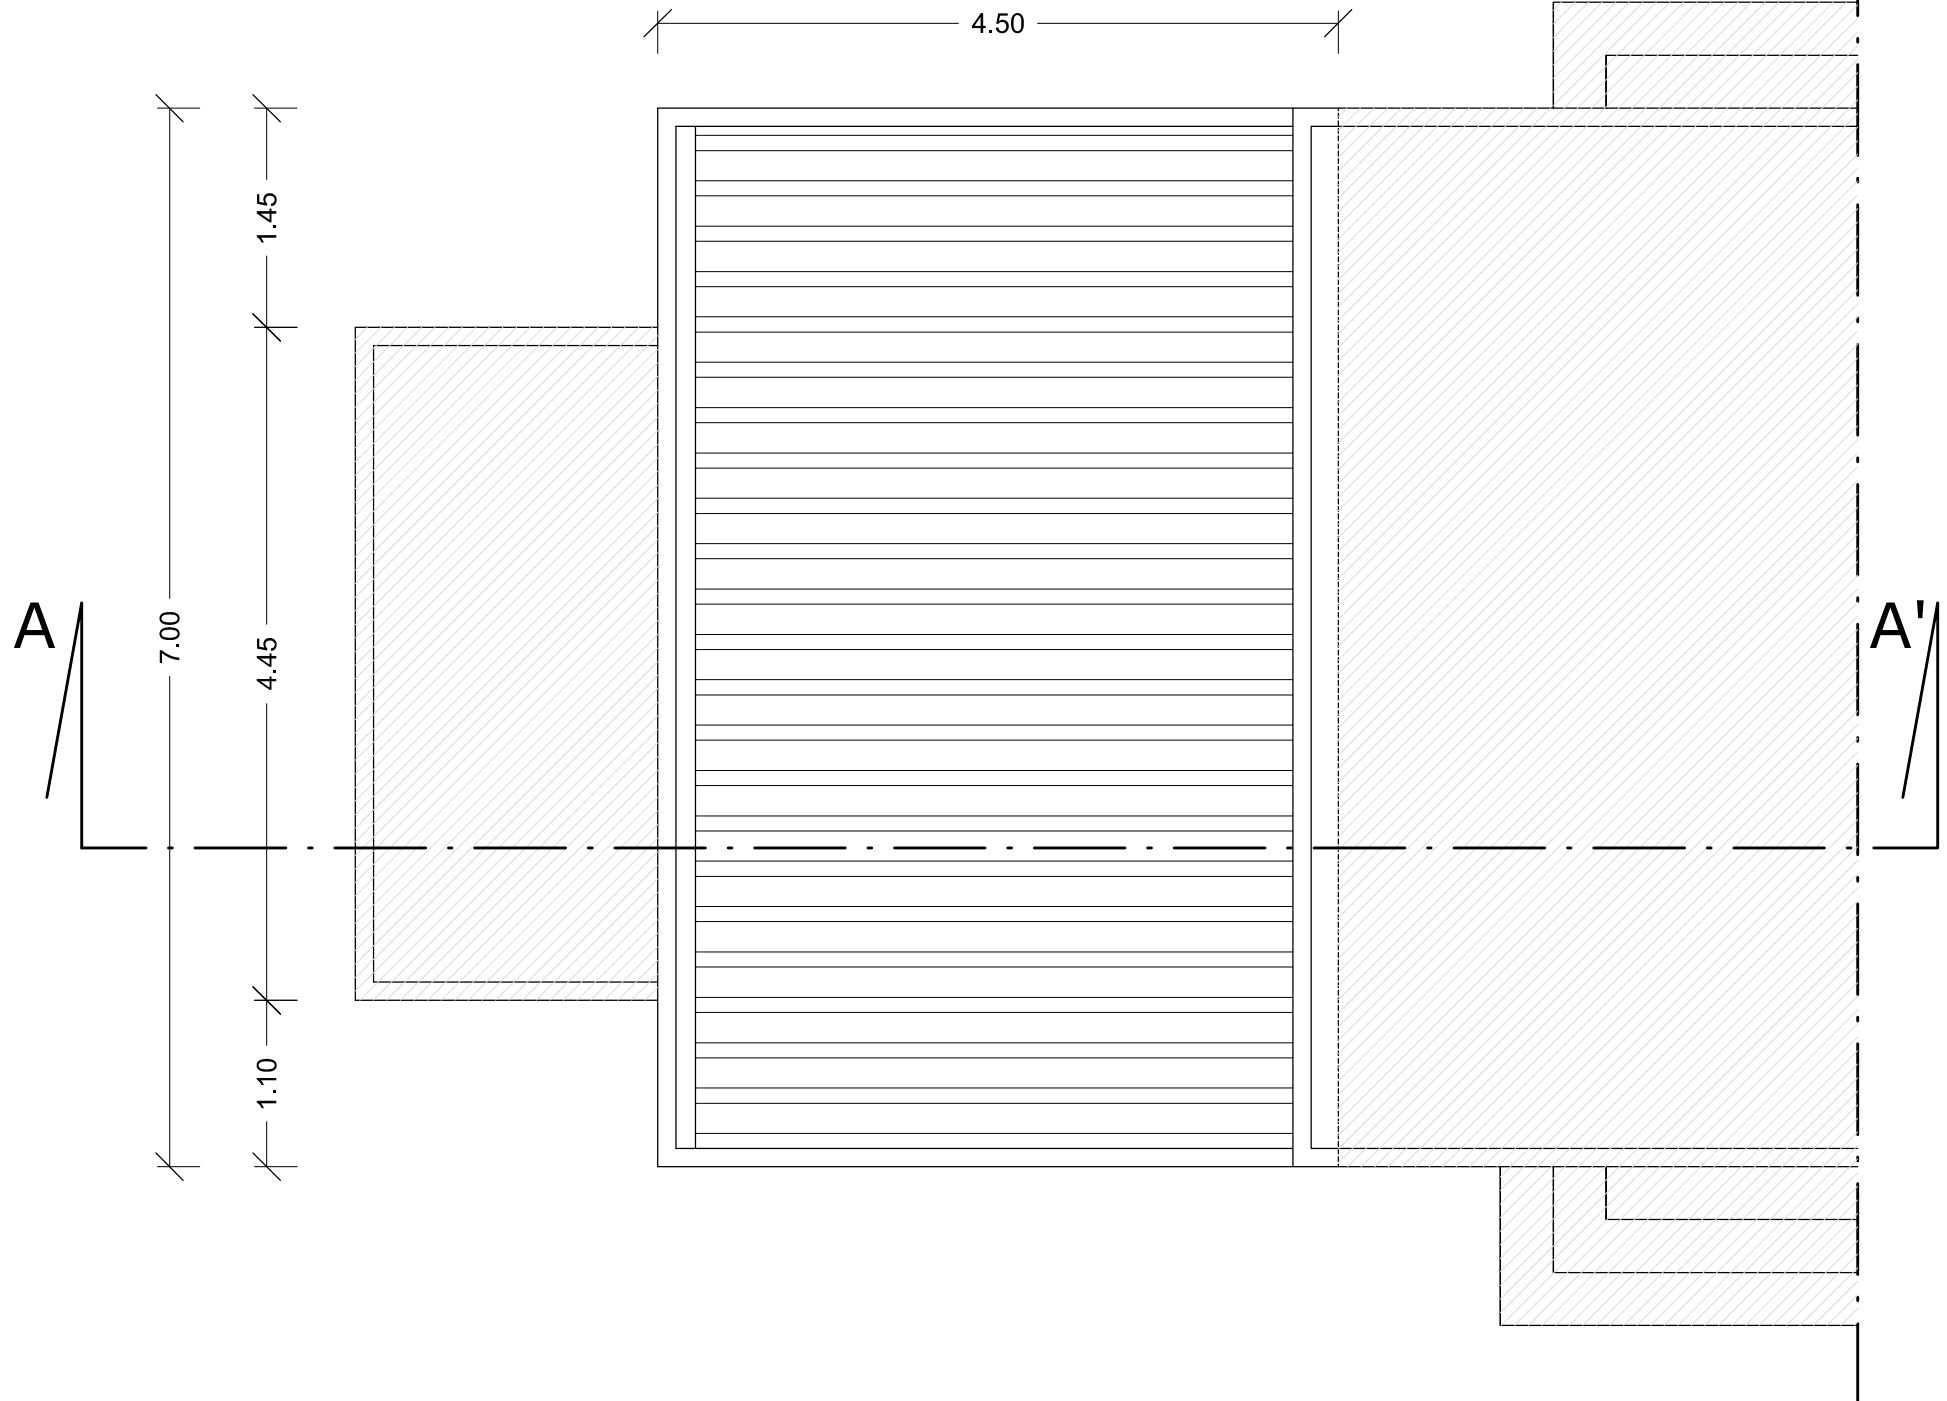

Prospetto Sud

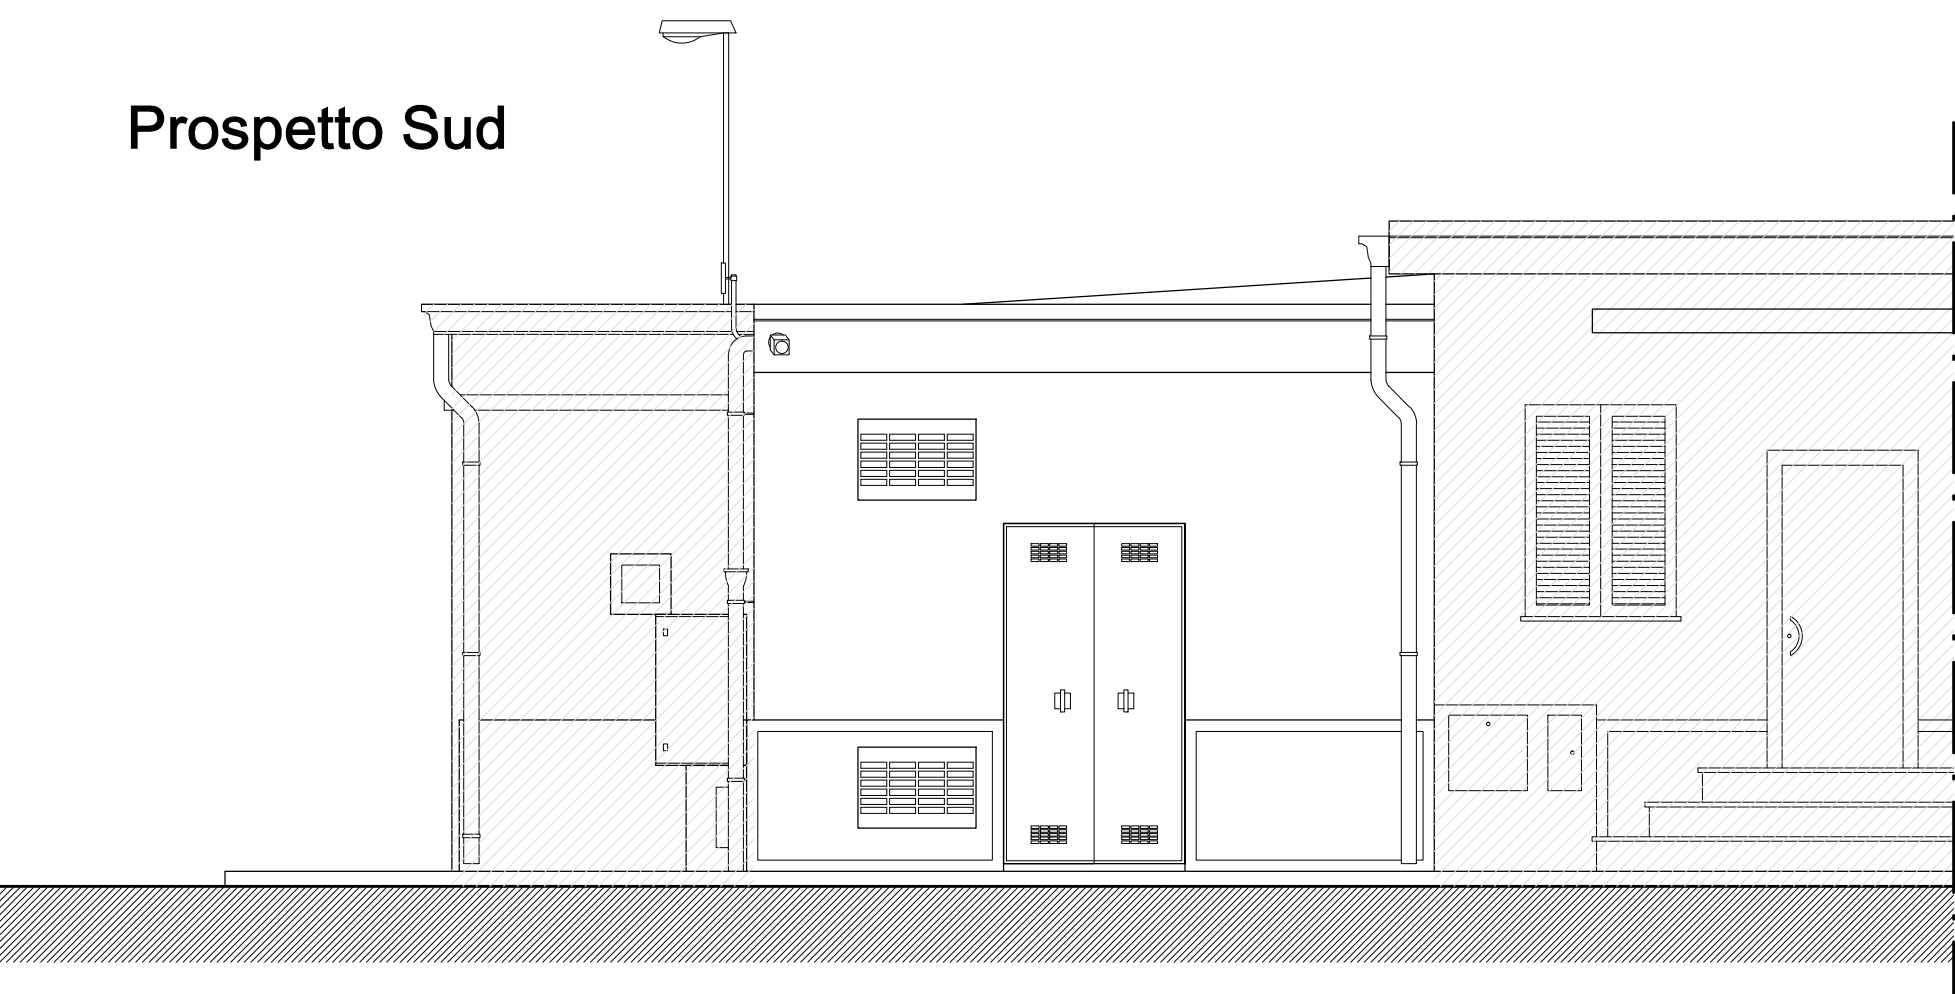

Prospetto Nord

