



COMUNE DI CARLOFORTE
ASSESSORATO AI LAVORI PUBBLICI
PROVINCIA DEL SULCIS IGLESIENTE

Il Sindaco
Stefano Rombi

Titolo del Progetto

Elettrificazione delle banchine portuali di Carloforte

Codice Identificativo Pratica

-

Livello progettuale

FATTIBILITA' TECNICO ECONOMICA

Codice Elaborato

03_TAV_06_SDS

Titolo dell'Elaborato

Sezioni di scavo dei nuovi
cavidotti

Scala

Revisione n° 1 del 06 / 10 / 2026
Stralcio pensilina fotovoltaica

Data di prima emissione Luglio 2026

Finanziamento

FSC 2021-2027 (Fondo Sviluppo e Coesione)
Accordo Coesione PCM - Regione Sardegna del 28/11/2024
(Del. CIPESS n. 5/2025)
D.G.R. n. 42/15 del 07/08/2025 - Cap. SC09.6059
Importo: € 500.000,00

CUP: H57F4000020009
Codice Intervento: FSCRI_RL_4273
Soggetto Attuatore: Comune di Carloforte



Progettazione


Progettista
Ing. Emilio Johnny Spina

Responsabile Unico del Progetto
Ing. Nicola Fois


Verifica del progetto in data

Validazione del Progetto in data


Tracciato cavidotto linea Cabina MT - Colonnina 5
scala 1:500

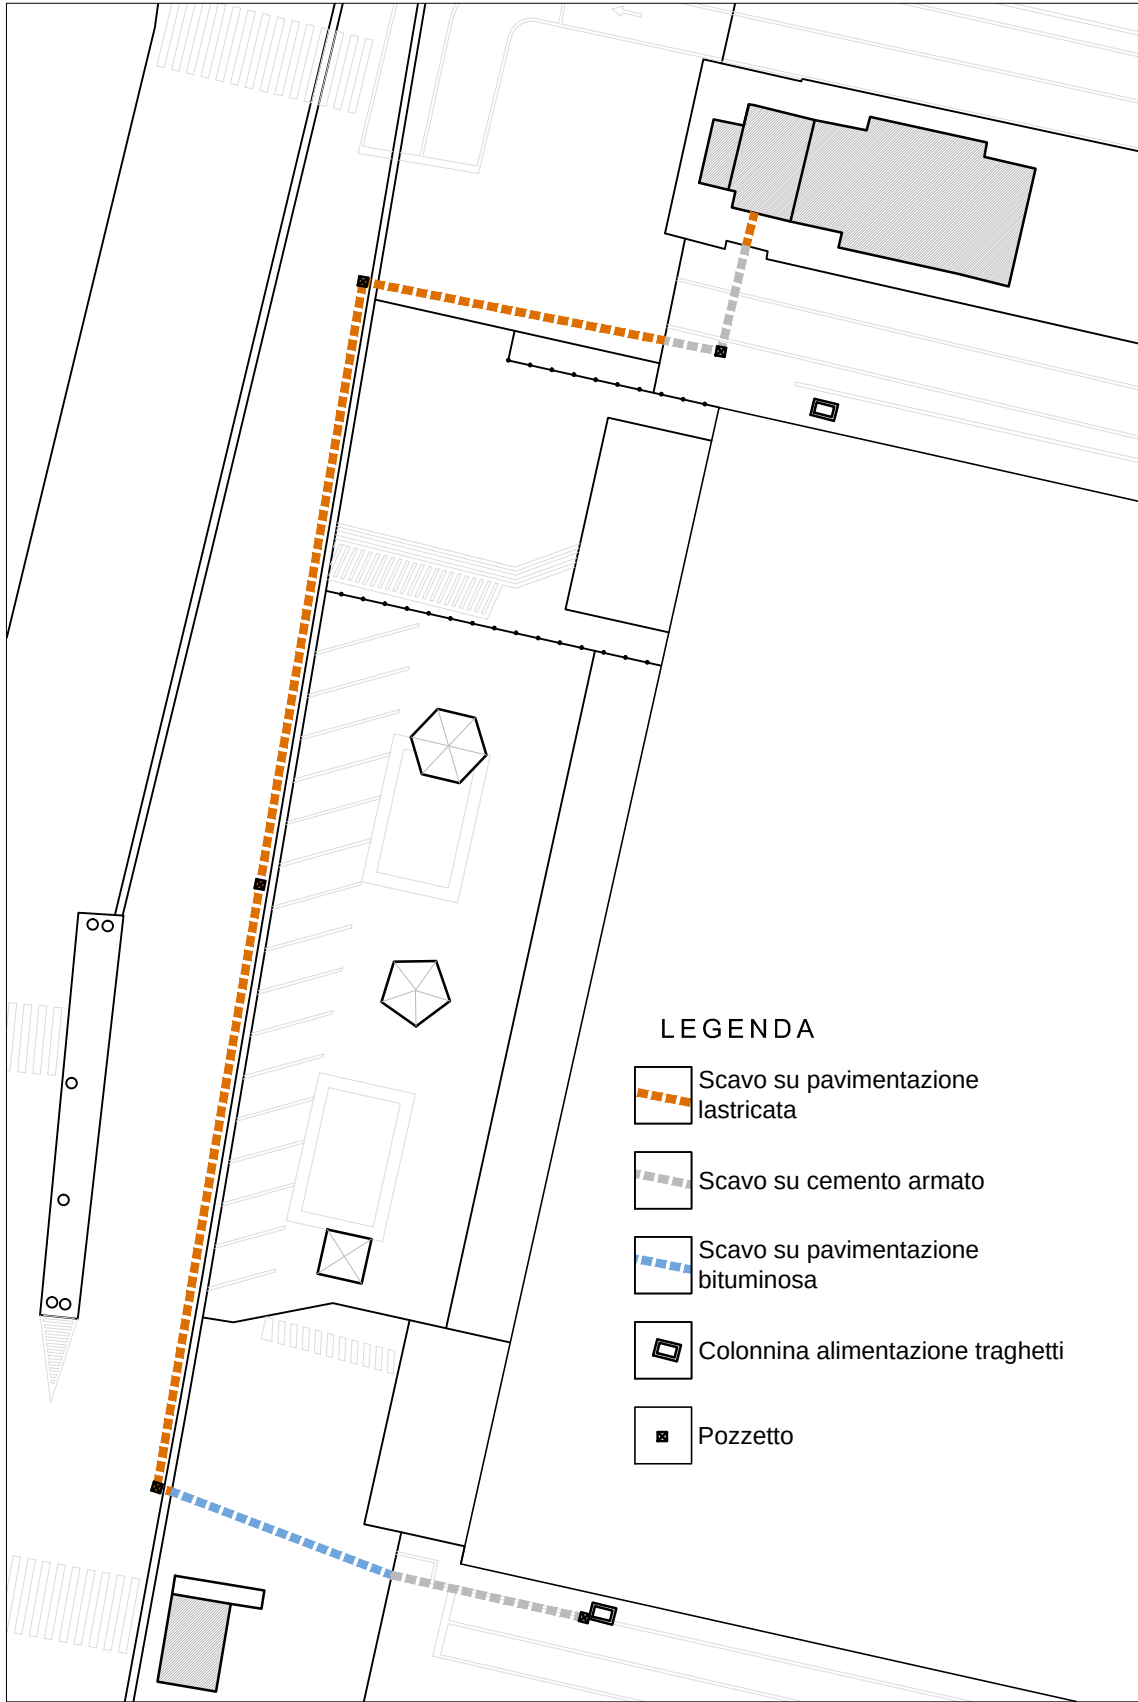

Sezione di scavo su pavimentazione lastricata
scala 1:20

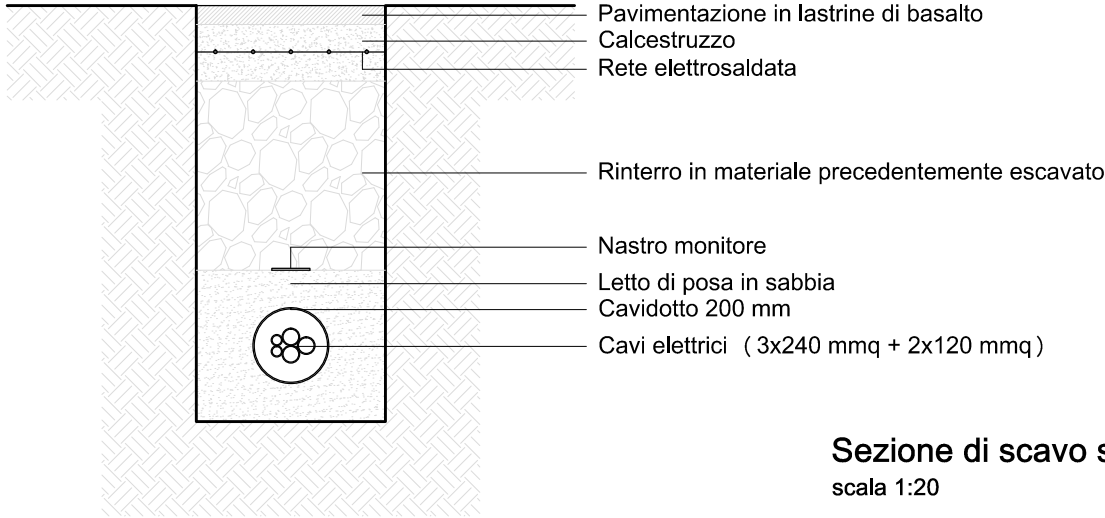

Sezione di scavo su cemento armato
scala 1:20

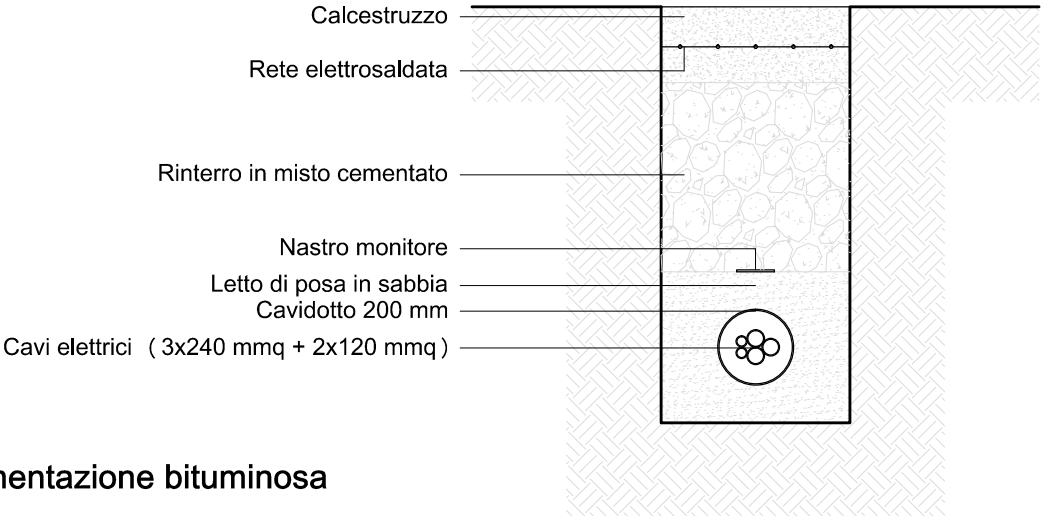

Sezione di scavo su pavimentazione bituminosa
scala 1:20

