


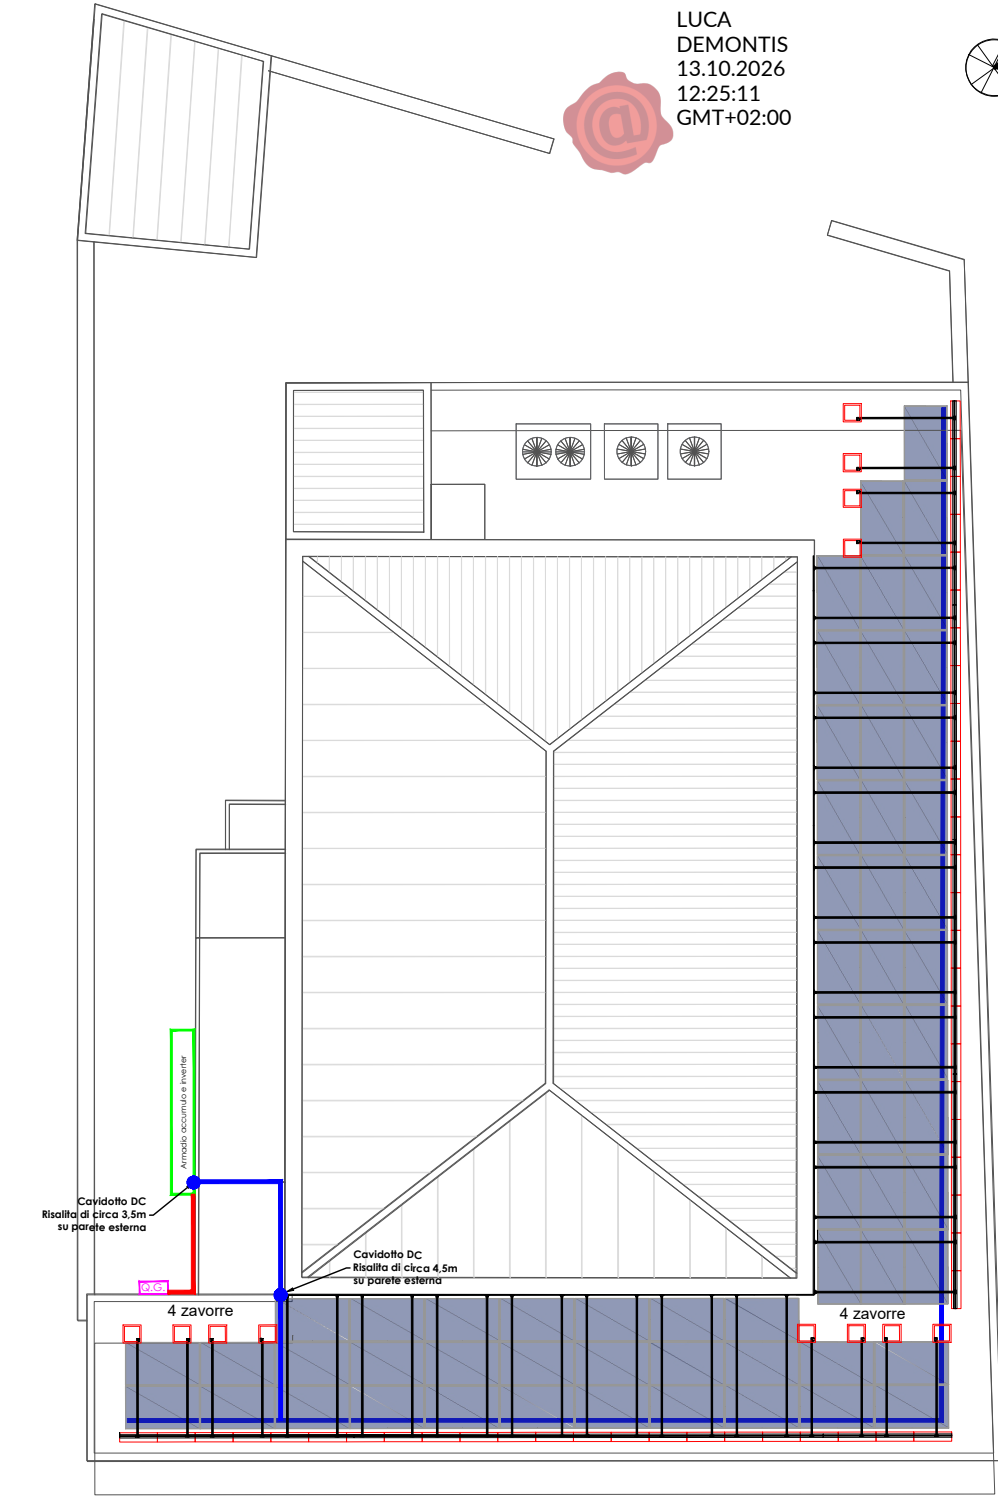


PROSPETTO SUD-EST




PROSPETTO ANTERIORE scala 1:200


PROSPETTO NORD-OVEST

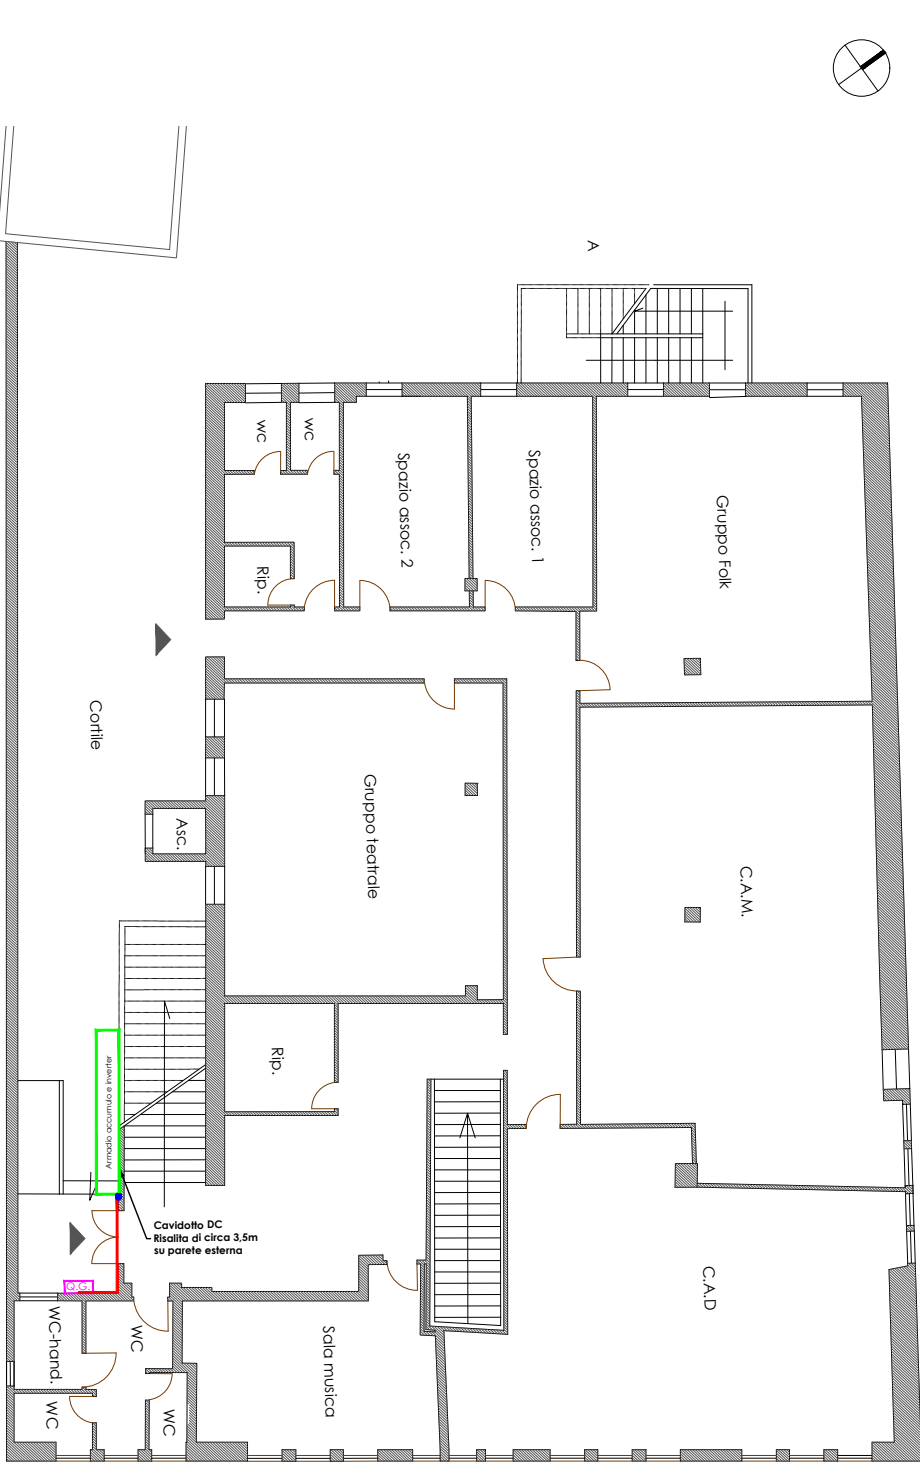


PROSPETTO SUD-OVEST

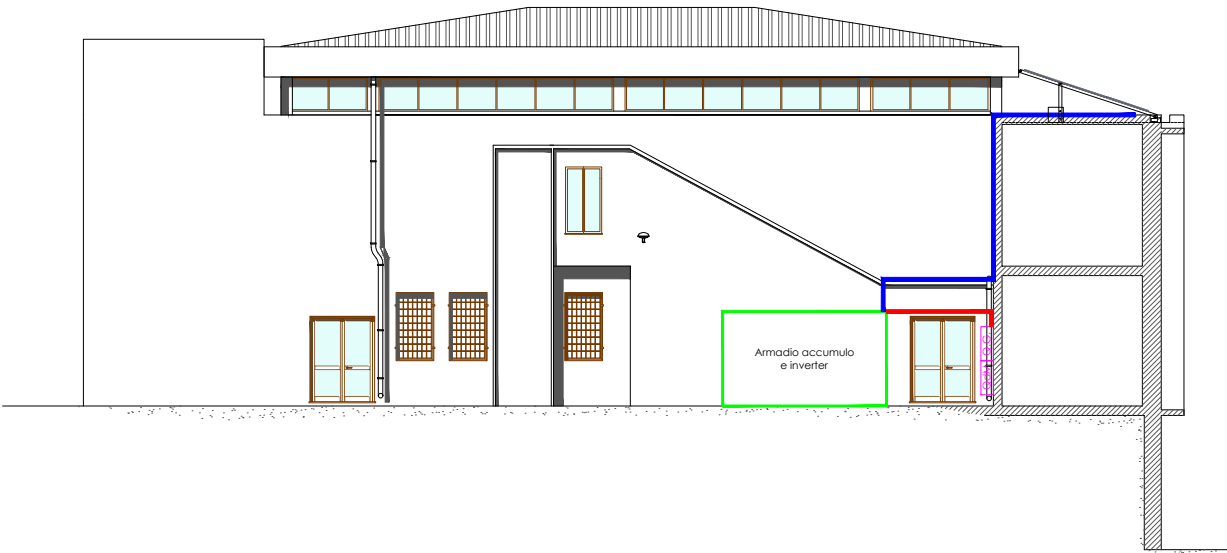


PROSPETTO NORD-EST

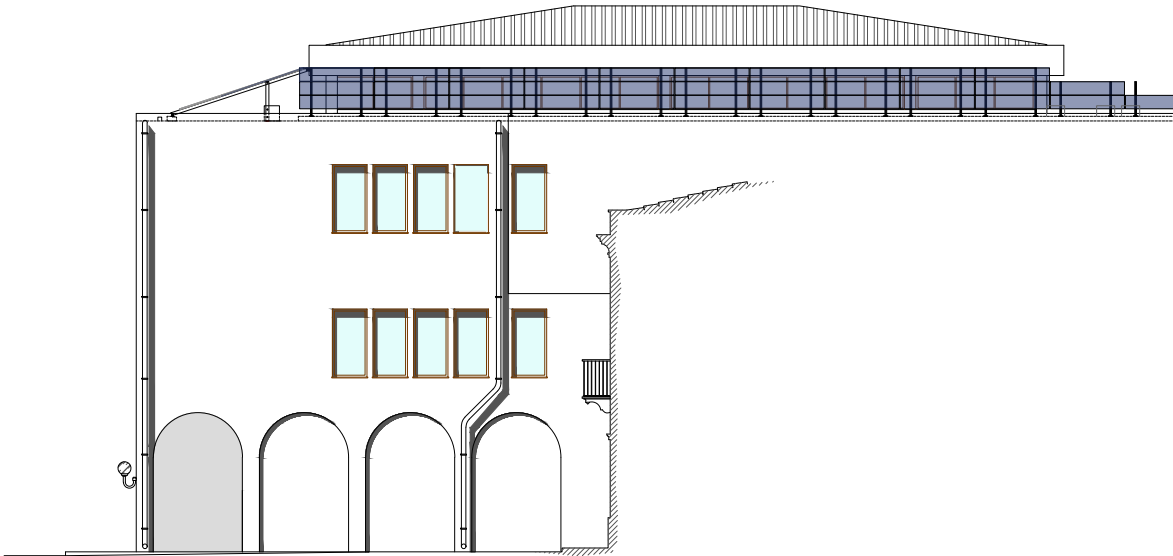

LEGENDA

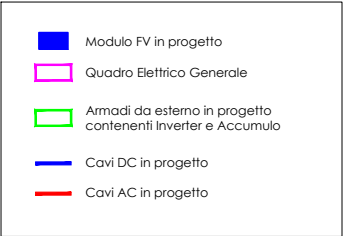

DETTAGLIO COMPONENTI : ARMADIETTI INVERTER E SISTEMI DI ACCUMULO

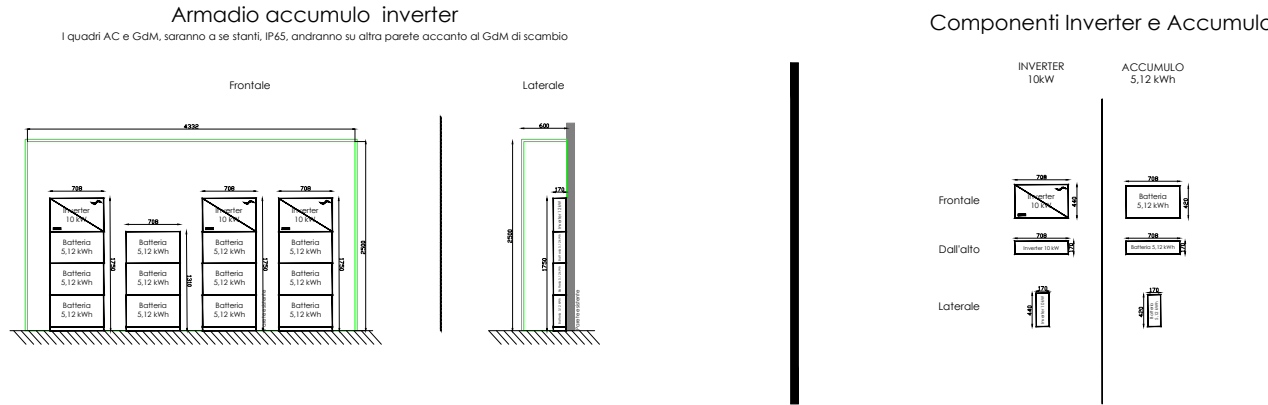

COMUNE DI CARLOFORTE
PROVINCIA DEL SULCIS IGLESIENTE



Presidenza del Consiglio dei Ministri
Dipartimento per le politiche di coesione e per il sud

Incentivo di competenza della Presidenza del Consiglio dei Ministri - Dipartimento per le politiche di coesione, che ne ha definito le modalità di funzionamento e che presiede alla sua corretta attuazione, affidata ad Invitalia.



REGIONE AUTONOMA
DE SARDIGNA
REGIONE AUTONOMA
DELLA SARDEGNA

PROGRAMMA NAZIONALE JUST TRANSITION FUND ITALIA 2021-2027 - PT SULCIS.
AZIONE 1.1 "Promozione dell'uso delle energie rinnovabili"

INTERVENTO DI RIQUALIFICAZIONE ENERGETICA MEDIANTE L'INSTALLAZIONE DI
IMPIANTI DA FONTI ENERGETICHE RINNOVABILI (FER), IN ALCUNI EDIFICI
APPARTENENTI AL PATRIMONIO COMUNALE DI CARLOFORTE

VARIANTE IN CORSO D'OPERA
(modifica non sostanziale ex art. 120, comma 3, D.Lgs. 36/2023)

IL COMMITTENTE:

COMUNE DI CARLOFORTE
Via Garibaldi, 72
09014 Carloforte - (SU)
Tel. 0781 8589229

ELABORATO

V.T06

PROGETTISTA INCARICATO:

Ing. Luca Demontis

Via Ruggero Bacone 4, 09121 Cagliari (CA)
P.IVA: 02883430924
Email: lucademontis@gmail.com
PEC: luca.demontis@ingpec.eu

LUCA
DEMONTIS
09.07.2026
12:28:02
GMT+02:00

SINDACO

Stefano Rombi

ASSESSORE ALLE POLITICHE ENERGETICHE

Gianluigi Mario Penco

RESPONSABILE UNICO DEL PROGETTO

Ing. Nicola Fois

OGGETTO:

PLANIMETRIE E PROSPETTI
DELL'IMPIANTO FOTOVOLTAICO
SULLA COPERTURA DELLO STABILE
DENOMINATO
"EX CISTERNONE"

DATA:

07/2026

REV:

01



Sergio Serri
13/10/2026 11:30:28 UTC+0200