



LUCA
DEMONTIS
13.10.2026
12:25:12
GMT+02:00

LEGENDA

- Modulo FV in progetto

Cavi DC in progetto

Recinzione di tipo "Orsogrill"
- Quadro Elettrico Generale

Cavi AC in progetto






LEGENDA

- Modulo FV in progetto


Cavi DC in progetto

Recinzione di tipo "Orsogrill"
- Quadro Elettrico Generale


Cavi AC in progetto

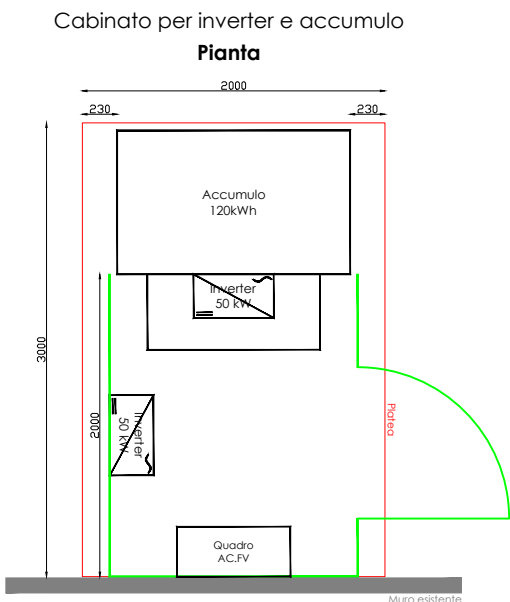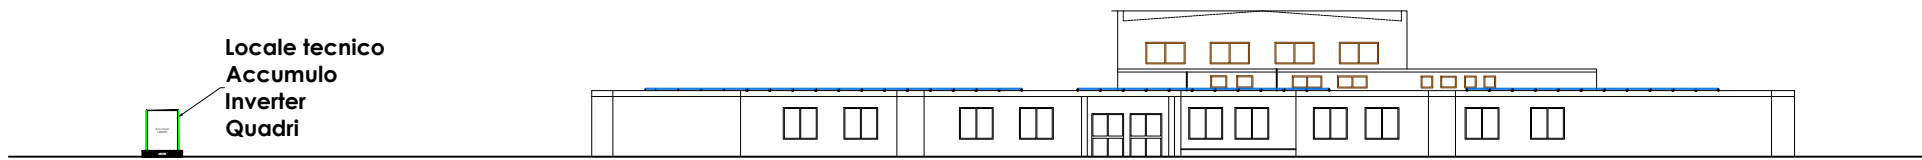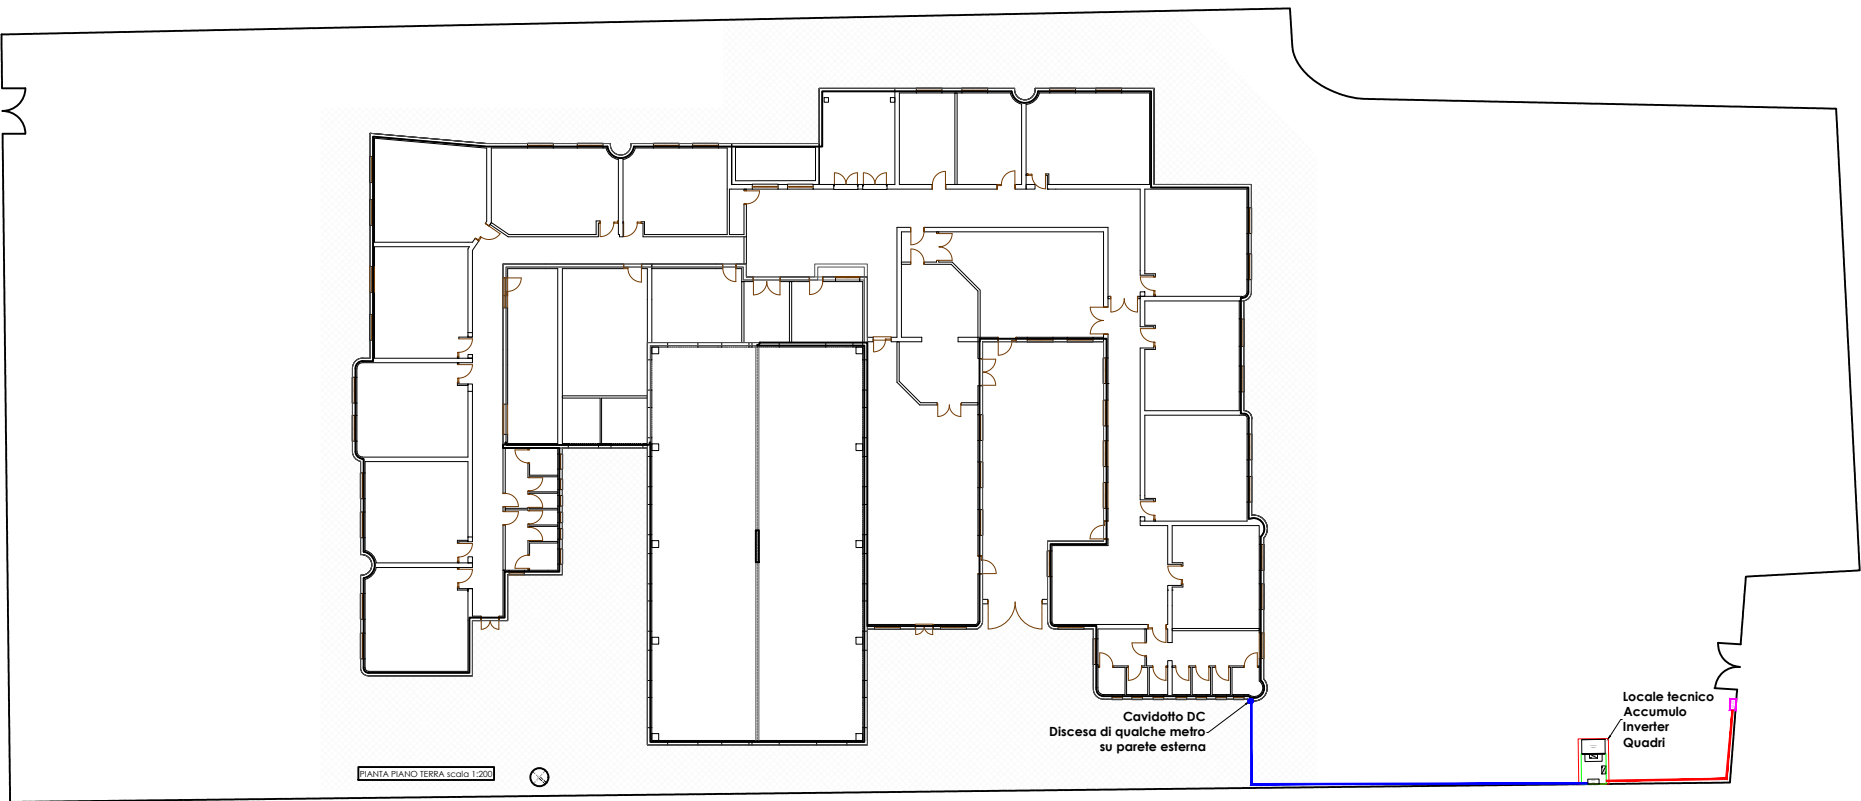

Cabinato per inverter e accumulo Laterale

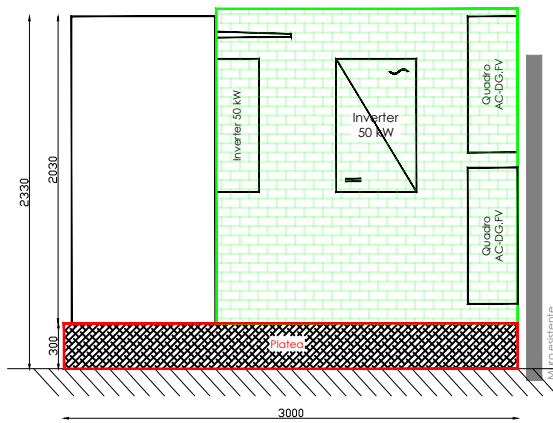

Componenti inverter e accumulo

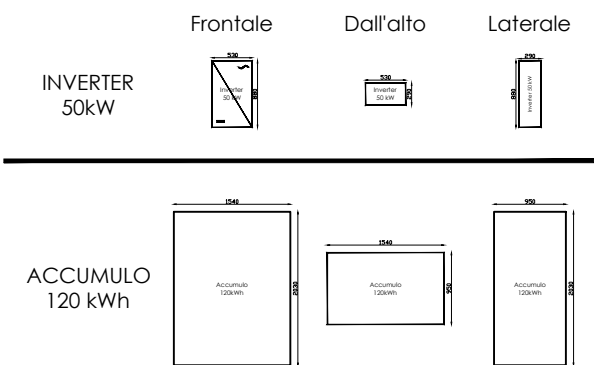

COMUNE DI CARLOFORTE PROVINCIA DEL SULCIS IGLESIENTE	
COESIONE ITALIA 21-27 SARDEGNA Cofinanziato dall'Unione europea Presidenza del Consiglio dei Ministri Dipartimento per le politiche di coesione e per il sud REGIONE AUTONOMA DE SARDIGNA REGIONE AUTONOMA DELLA SARDEGNA PROGRAMMA NAZIONALE JUST TRANSITION FUND ITALIA 2021-2027 - PT SULCIS. AZIONE 1.1 "Promozione dell'uso delle energie rinnovabili"	
INTERVENTO DI RIQUALIFICAZIONE ENERGETICA MEDIANTE L'INSTALLAZIONE DI IMPIANTI DA FONTI ENERGETICHE RINNOVABILI (FER), IN ALCUNI EDIFICI APPARTENENTI AL PATRIMONIO COMUNALE DI CARLOFORTE VARIANTE IN CORSO D'OPERA (modifica non sostanziale ex art. 120, comma 3, D.Lgs. 36/2023)	
IL COMMITTENTE: COMUNE DI CARLOFORTE Via Garibaldi, 72 09014 Carloforte - (SU) Tel. 0781 8589229	ELABORATO V.T07
PROGETTISTA INCARICATO: Ing. Luca Demontis Via Ruggero Bacone 4, 09121 Cagliari (CA) P.IVA: 02883430924 Email: lucademontis@gmail.com PEC: luca.demontis@ingpec.eu SINDACO Stefano Rombi ASSESSORE ALLE POLITICHE ENERGETICHE Gianluigi Mario Penco RESPONSABILE UNICO DEL PROGETTO Ing. Nicola Fois	OGGETTO: PLANIMETRIE E PROSPETTI DELL'IMPIANTO FOTOVOLTAICO SULLA COPERTURA DELLA SCUOLA DELL'INFANZIA IN VIA PORTO PAGLIA DATA: 07/2026 REV: 01