

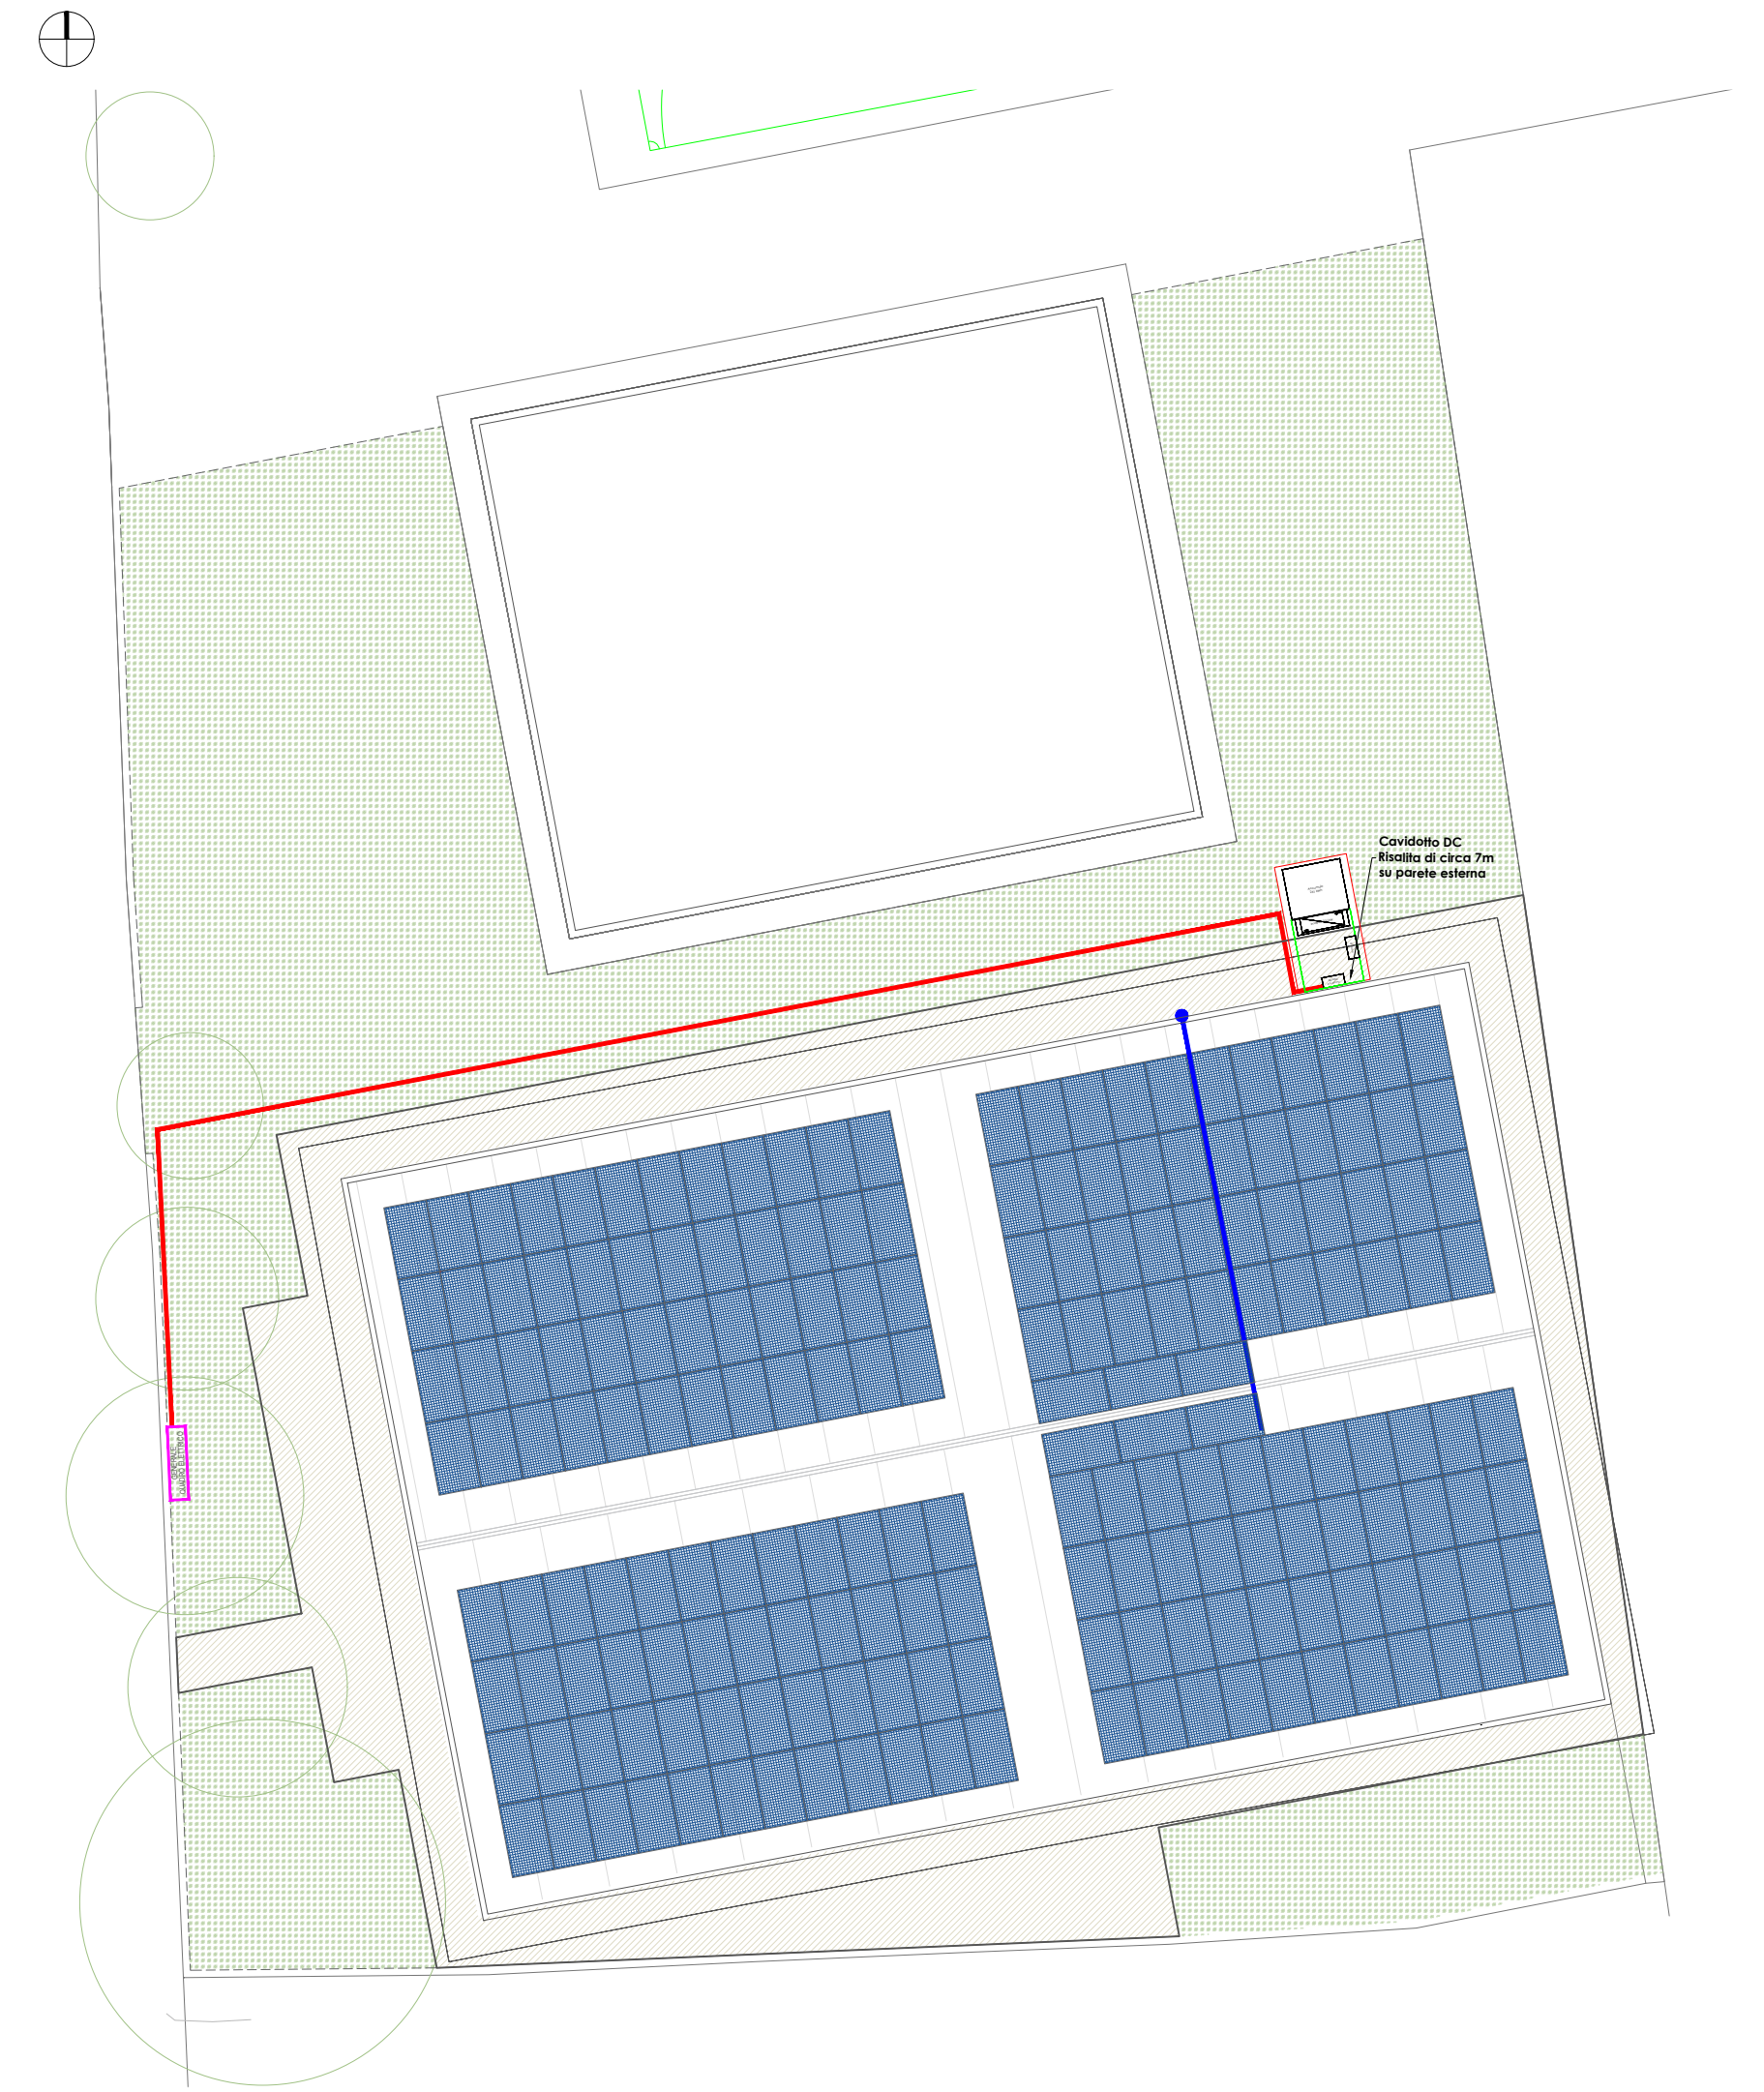


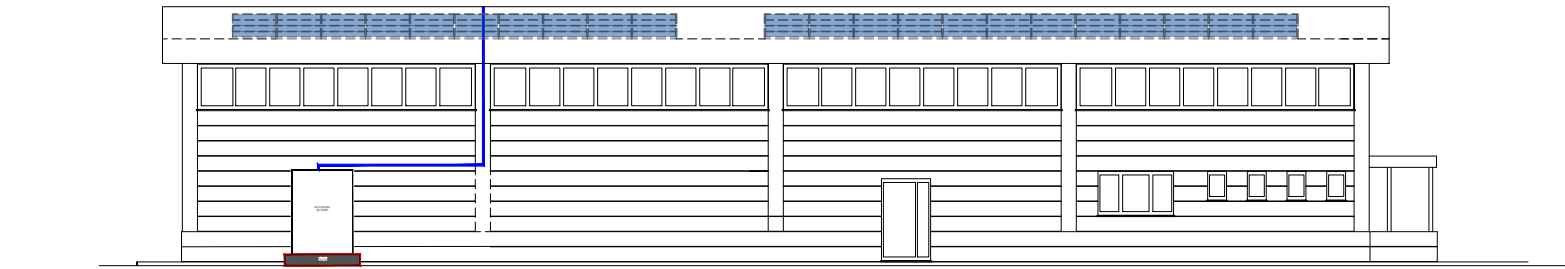


PROSPETTI

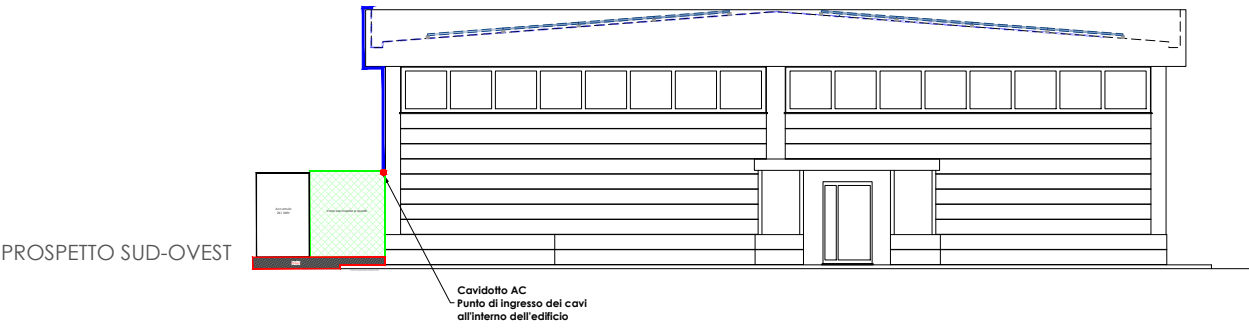


PROSPETTO NORD-OVEST

LEGENDA


- Modulo FV in progetto
- Quadro Elettrico Generale
- Recinzione di tipo "Orsogrill"
- Cavi DC in progetto
- Cavi AC in progetto

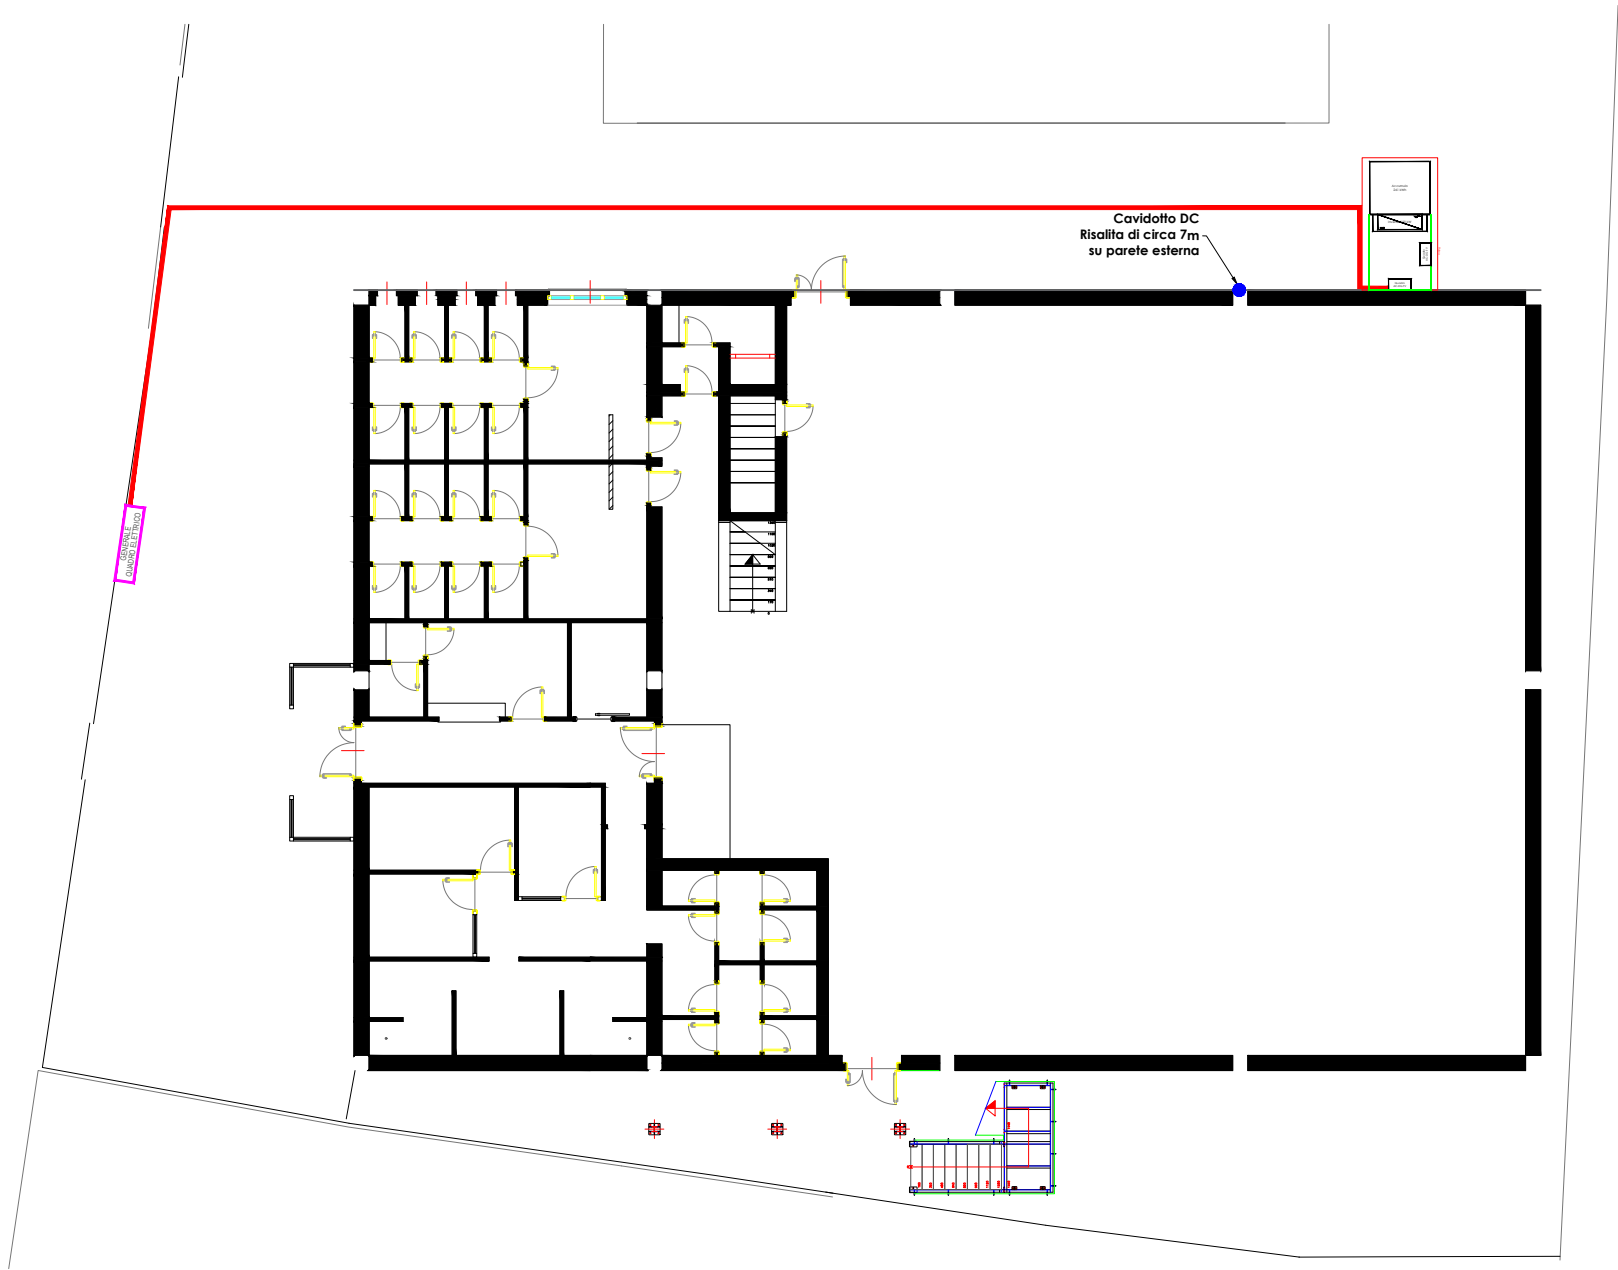

DETTAGLIO COMPONENTI : INVERTER E SISTEMA DI ACCUMULO

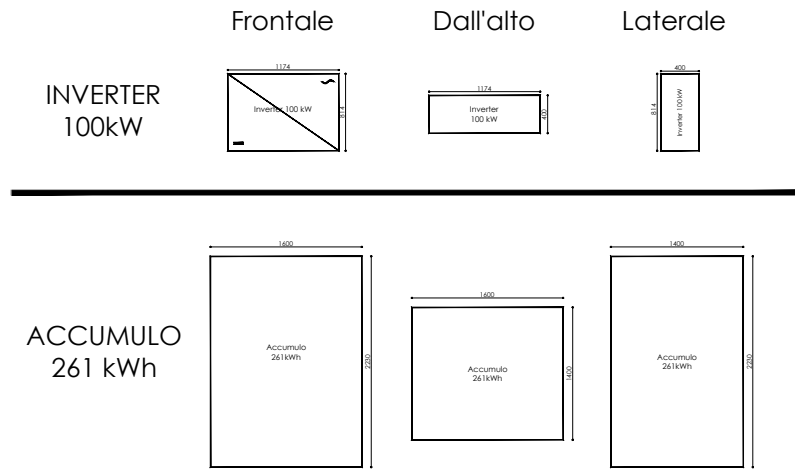

DETTAGLIO VANO TECNICO PER INVERTER E SISTEMA DI ACCUMULO

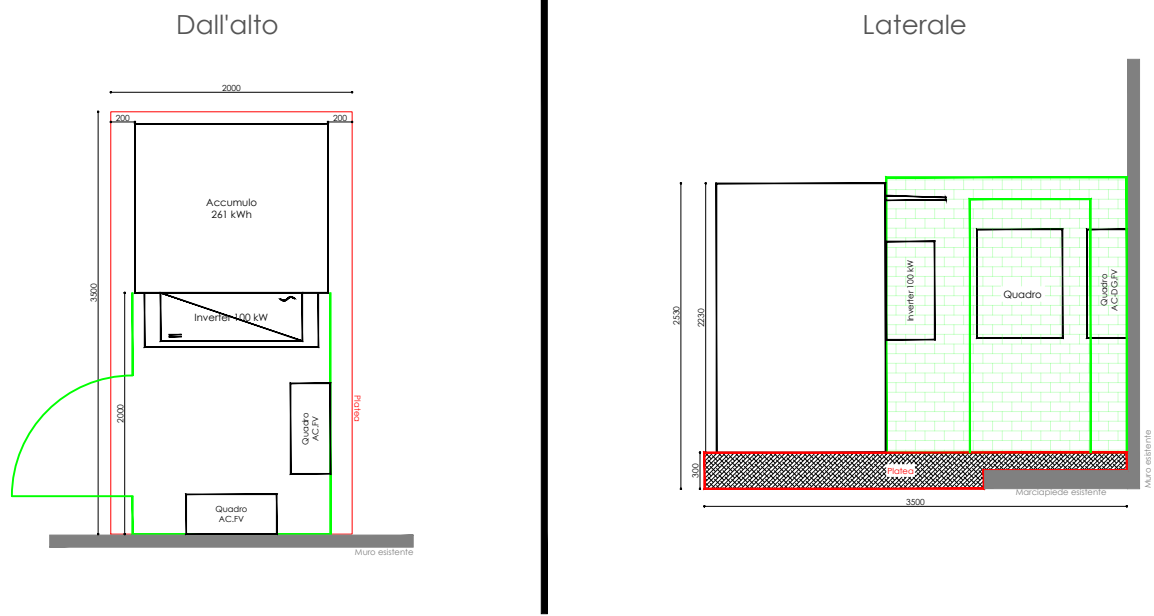

COMUNE DI CARLOFORTE

PROVINCIA DEL SULCIS IGLESIENTE



Presidenza del Consiglio dei Ministri
Dipartimento per le politiche di coesione e per il sud

Incentivo di competenza della Presidenza del Consiglio dei Ministri - Dipartimento per le politiche di coesione, che ne ha definito le modalità di funzionamento e che presiede alla sua corretta attuazione, affidata ad Invitalia.



PROGRAMMA NAZIONALE JUST TRANSITION FUND ITALIA 2021-2027 - PT SULCIS.
AZIONE 1.1 "Promozione dell'uso delle energie rinnovabili"

INTERVENTO DI RIQUALIFICAZIONE ENERGETICA MEDIANTE L'INSTALLAZIONE DI
IMPIANTI DA FONTI ENERGETICHE RINNOVABILI (FER), IN ALCUNI EDIFICI
APPARTENENTI AL PATRIMONIO COMUNALE DI CARLOFORTE

VARIANTE IN CORSO D'OPERA
(art. 120, comma 1, lett. c), e comma 3, D.Lgs. 36/2023)

IL COMMITTENTE:

COMUNE DI CARLOFORTE
Via Garibaldi, 72
09014 Carloforte - (SU)
Tel. 0781 8589229

ELABORATO

T08

PROGETTISTA INCARICATO:

Ing. Luca Demontis
Via Ruggero Bacone 4, 09121 Cagliari (CA)
P.IVA: 02883430924
Email: lucademontis@gmail.com
PEC: luca.demontis@ingpec.eu

LUCA
DEMONTIS
13.10.2026
12:25:12
GMT+02:00



OGGETTO:

PLANIMETRIE E PROSPETTI
DELL'IMPIANTO FOTOVOLTAICO
SULLA COPERTURA DELLO STABILE
DENOMINATO "EX BOCCIODROMO"

DATA:

10/2026

REV:

00

