




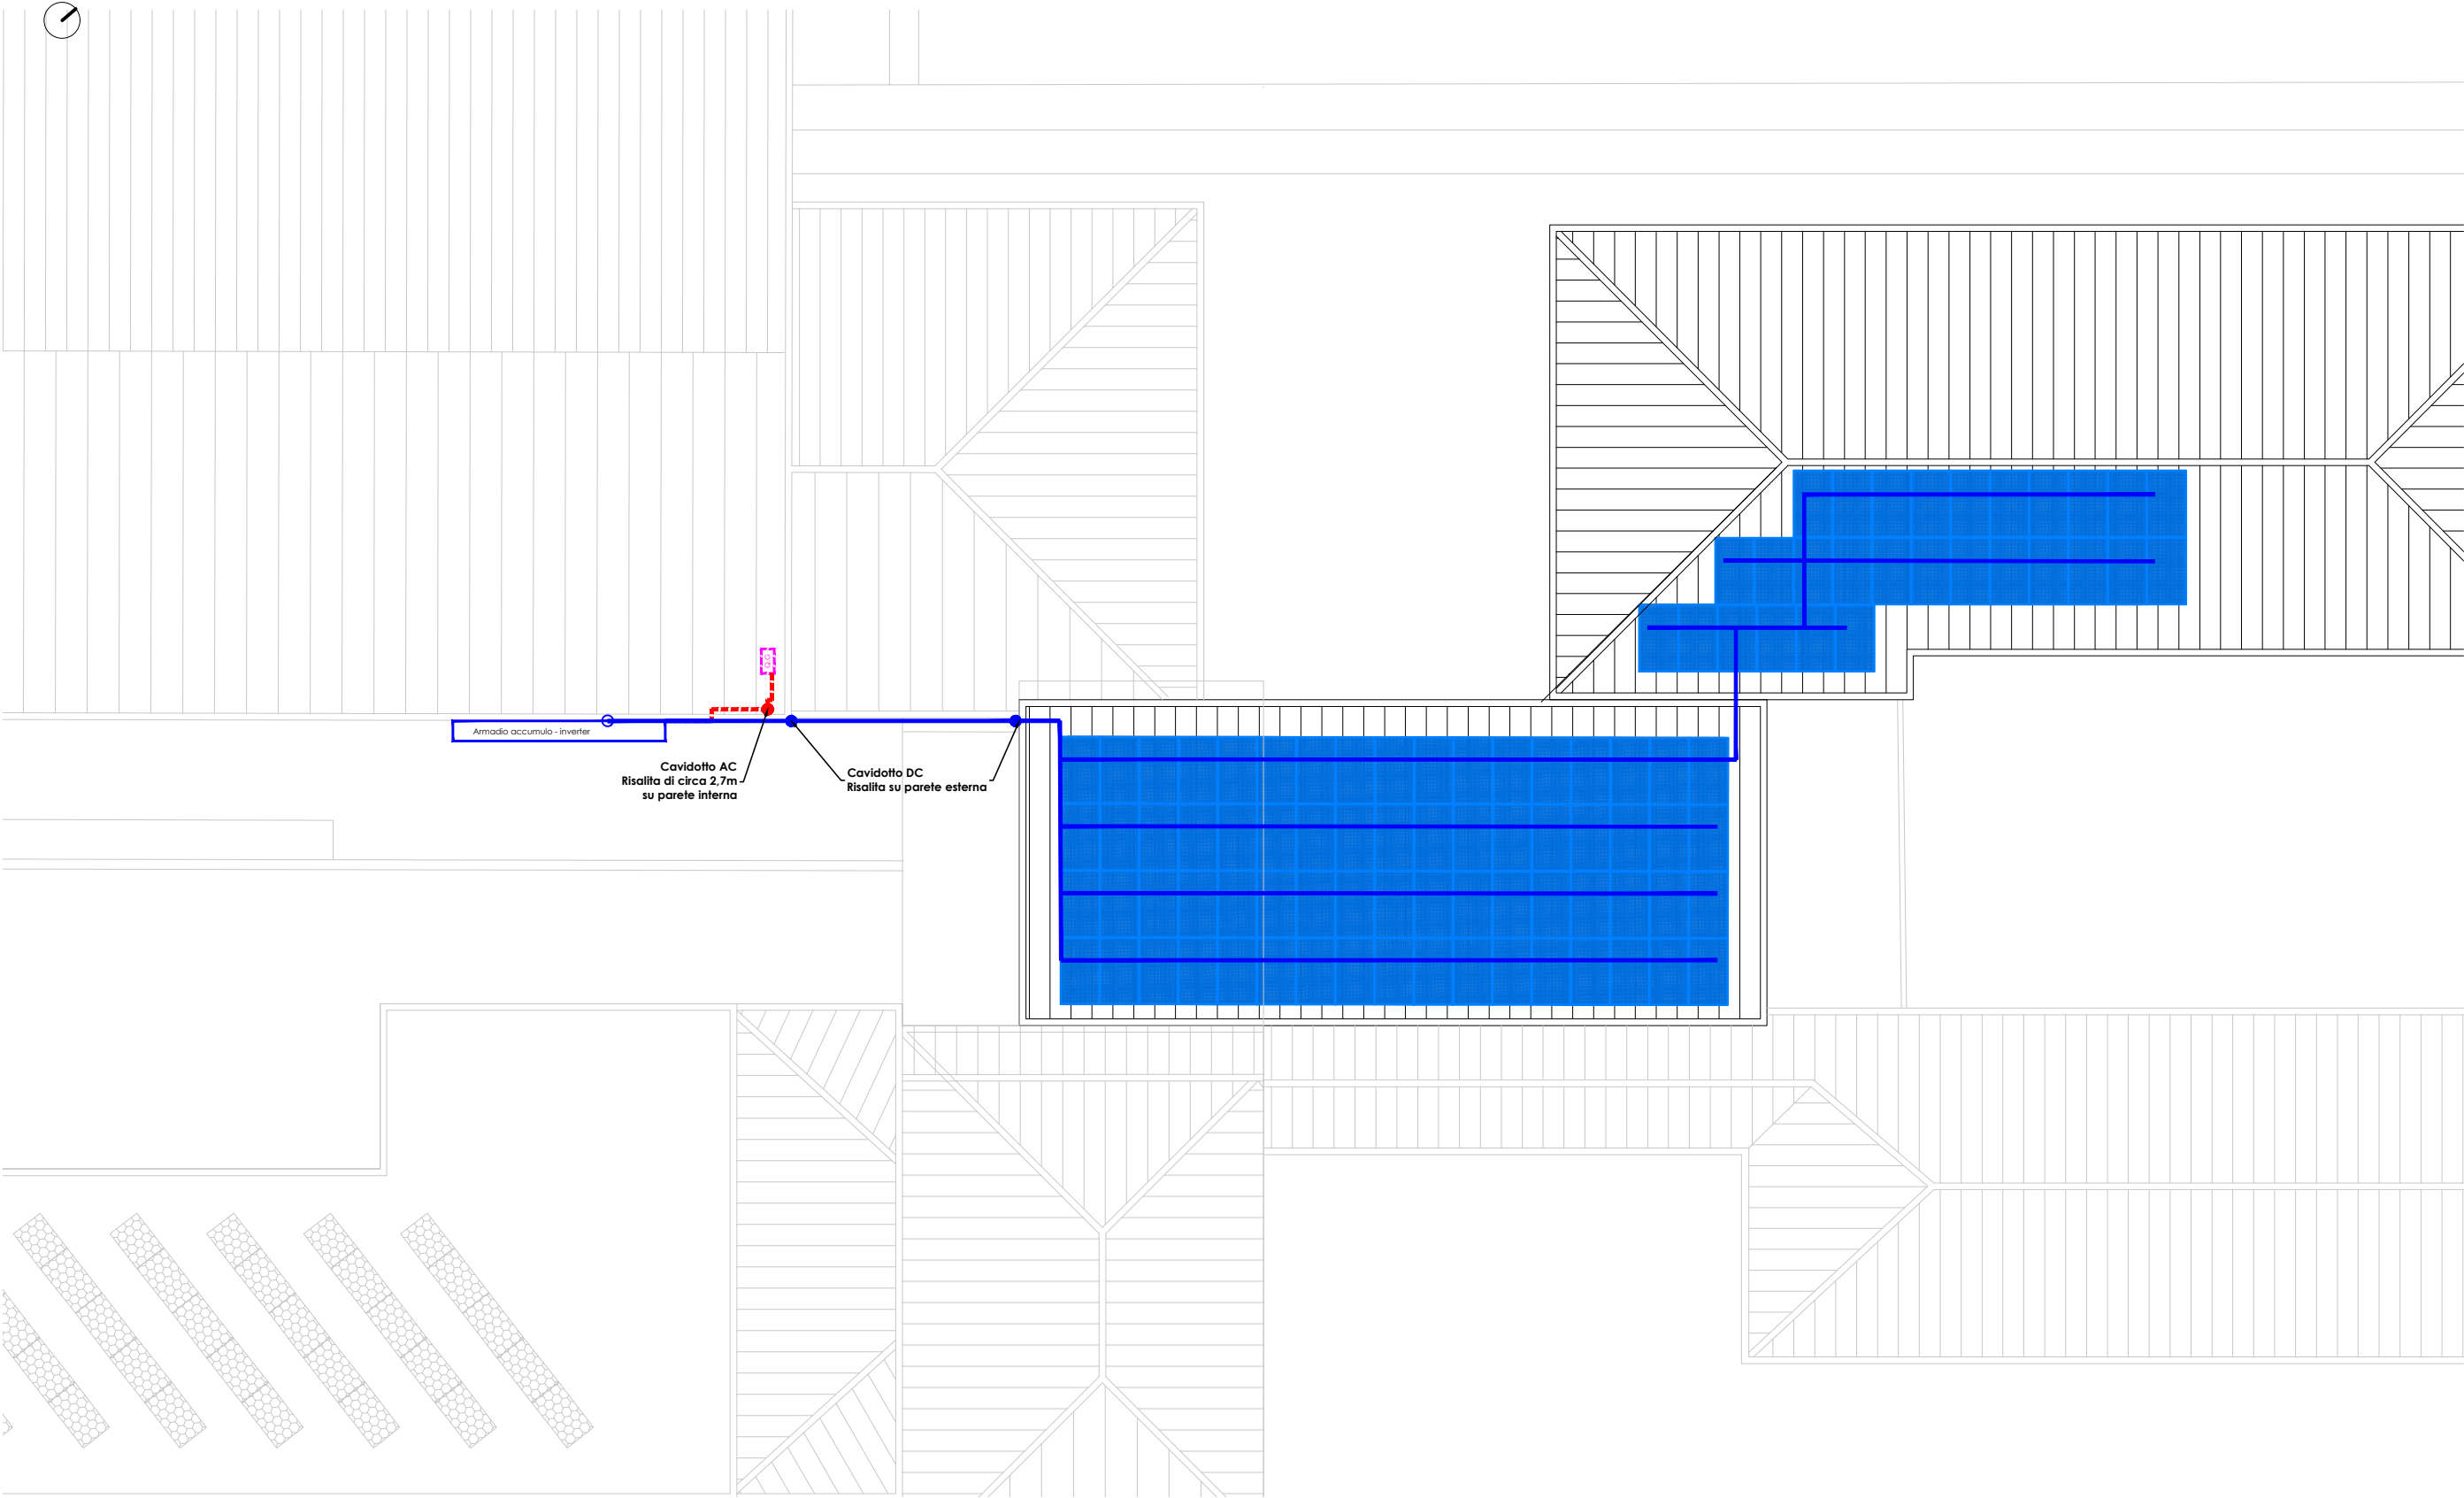

PROSPETTO SUD-EST scala 1:200

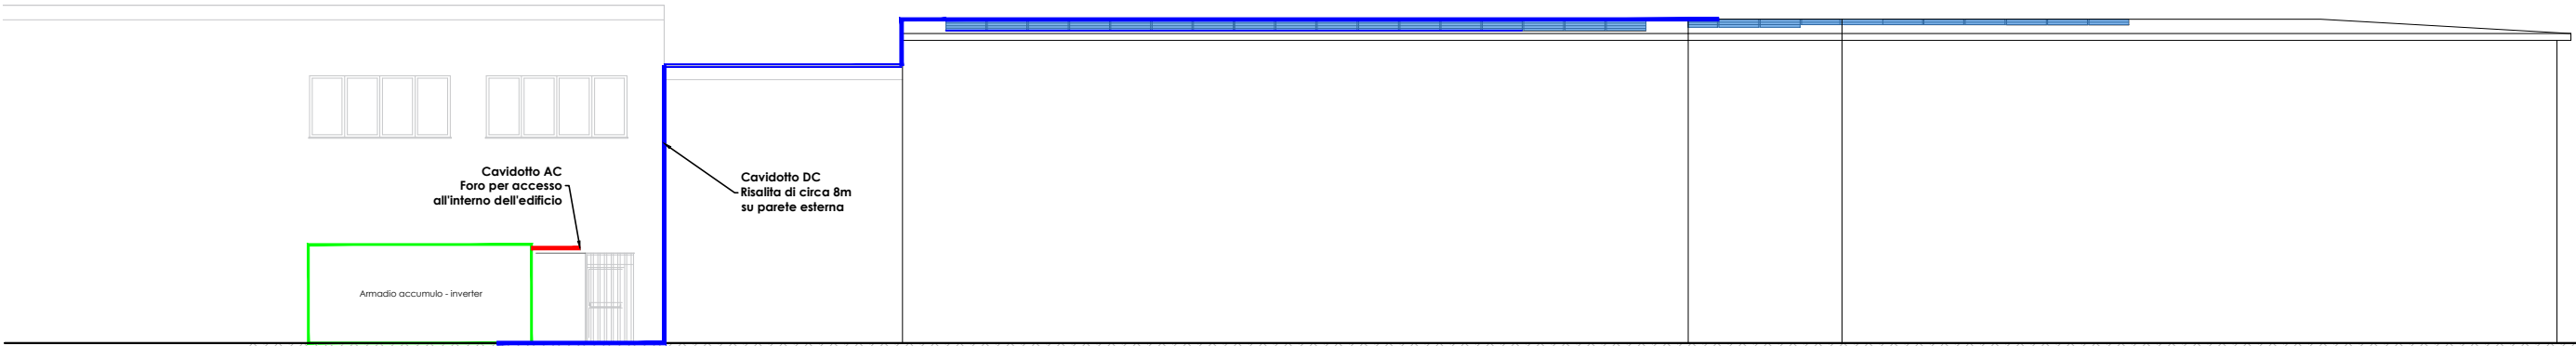

DETTAGLIO ARMADIETTI INVERTER E SISTEMI DI ACCUMULO

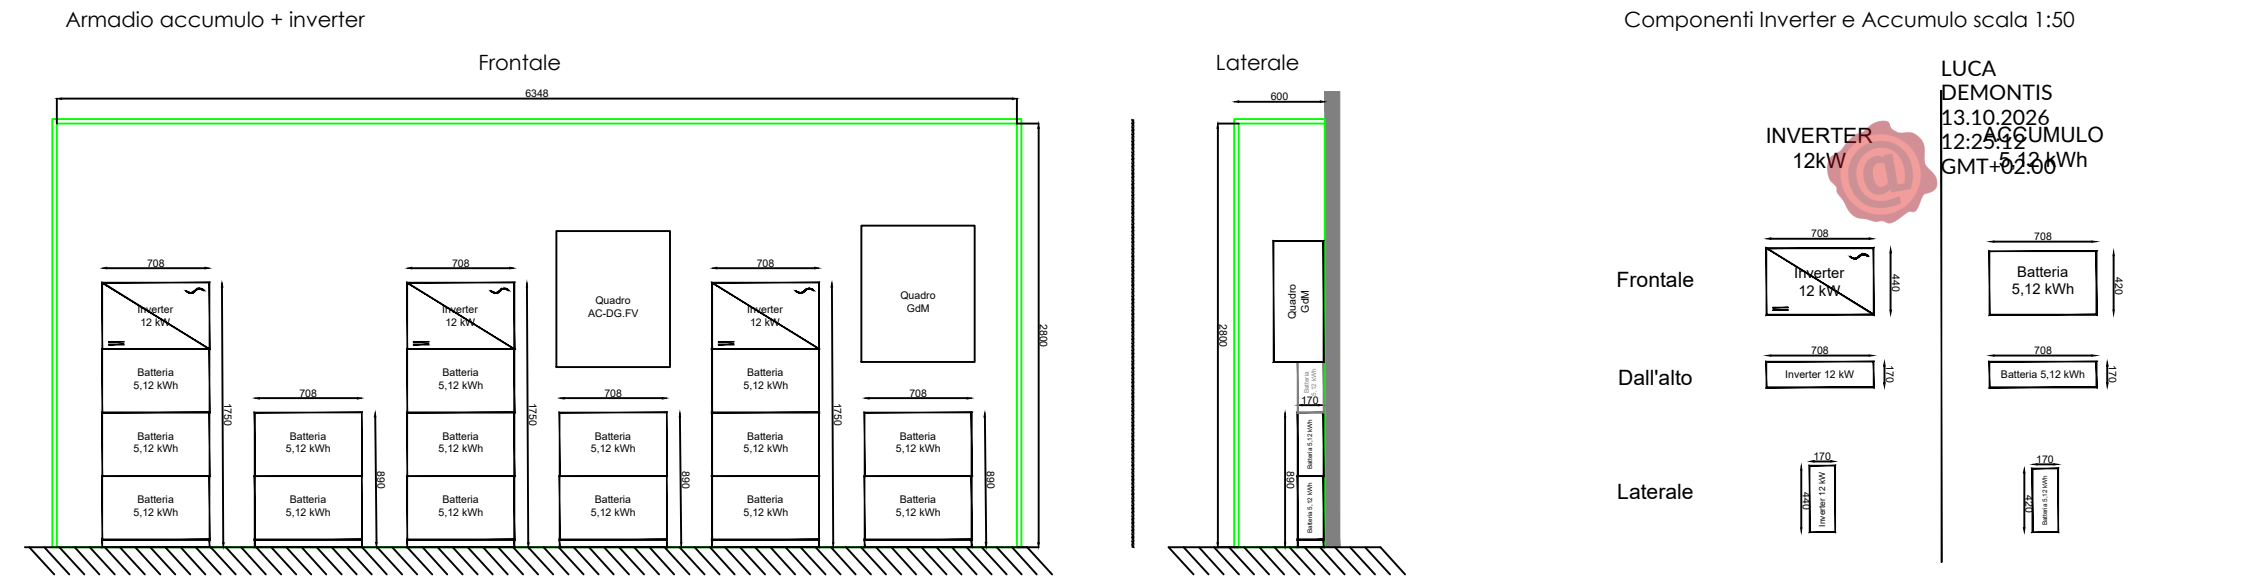

COMUNE DI CARLOFORTE

PROVINCIA DEL SULCIS IGLESIENTE



Presidenza del Consiglio dei Ministri
Dipartimento per le politiche di coesione e per il sud



REGIONE AUTONOMA
DE SARDIGNA
REGIONE AUTONOMA
DELLA SARDEGNA

Cofinanziato dall'Unione europea
Programma Nazionale JUST TRANSITION FUND ITALIA 2021-2027 - PT SULCIS.
AZIONE 1.1 "Promozione dell'uso delle energie rinnovabili"

INTERVENTO DI RIQUALIFICAZIONE ENERGETICA MEDIANTE L'INSTALLAZIONE DI IMPIANTI DA FONTI ENERGETICHE RINNOVABILI (FER), IN ALCUNI EDIFICI APPARTENENTI AL PATRIMONIO COMUNALE DI CARLOFORTE

VARIANTE IN CORSO D'OPERA
(art. 120, comma 1, lett. c), e comma 3, D.Lgs. 36/2023)

IL COMMITTENTE: COMUNE DI CARLOFORTE Via Garibaldi, 72 09014 Carloforte - (SU) Tel. 0781 8589229	ELABORATO T09
PROGETTISTA INCARICATO: Ing. Luca Demontis Via Ruggero Bacone 4, 09121 Cagliari (CA) P.IVA: 02883430924 Email: lucademontis@gmail.com PEC: luca.demontis@ingpec.eu	OGGETTO: PLANIMETRIE E PROSPETTI DELL'IMPIANTO FOTOVOLTAICO SULLA COPERTURA DELLA PALESTRA DELLA SCUOLA SECONDARIA PRESSO SALITA SANTA CRISTINA
SINDACO Stefano Rombi ASSESSORE ALLE POLITICHE ENERGETICHE Gianluigi Mario Penco RESPONSABILE UNICO DEL PROGETTO Ing. Nicola Fois	DATA: 10/2026 REV: 00

LUCA
DEMONTIS
13.10.2026
12:25:12
GMT+02:00

Sergio Serici
13/10/2026 11:32:02 UTC+0200