



LEGENDA				
	Corpo illuminante		Tipo sostegno	Tipo lampada
1		Armatura stradale	su palo conico/rastremato	Sodio ad alta pressione
2		Arredo urbano	su palo conico	Sodio ad alta pressione
3		Globo	su palo conico	Sodio ad alta pressione
4		Lanterna	a parete	Sodio ad alta pressione
5		Lanterna	a parete	Ioduri metallici
6		Lanterna	su palo storico	Ioduri metallici
7		Lanterna	su palo storico	Sodio ad alta pressione
8		Lanterna	su palo storico	Vapori di mercurio
9		Lanterna con braccio	a parete	Sodio ad alta pressione
10		Proiettore	a terra	Ioduri metallici
11		Proiettore	a terra	Sodio ad alta pressione
12		Proiettore	su palo conico	Ioduri metallici
13		Segnapasso	su panchina	Sodio ad alta pressione
			AS00	Attraversamento pedonale oggetto di intervento
			Q00	Ubicazione quadro

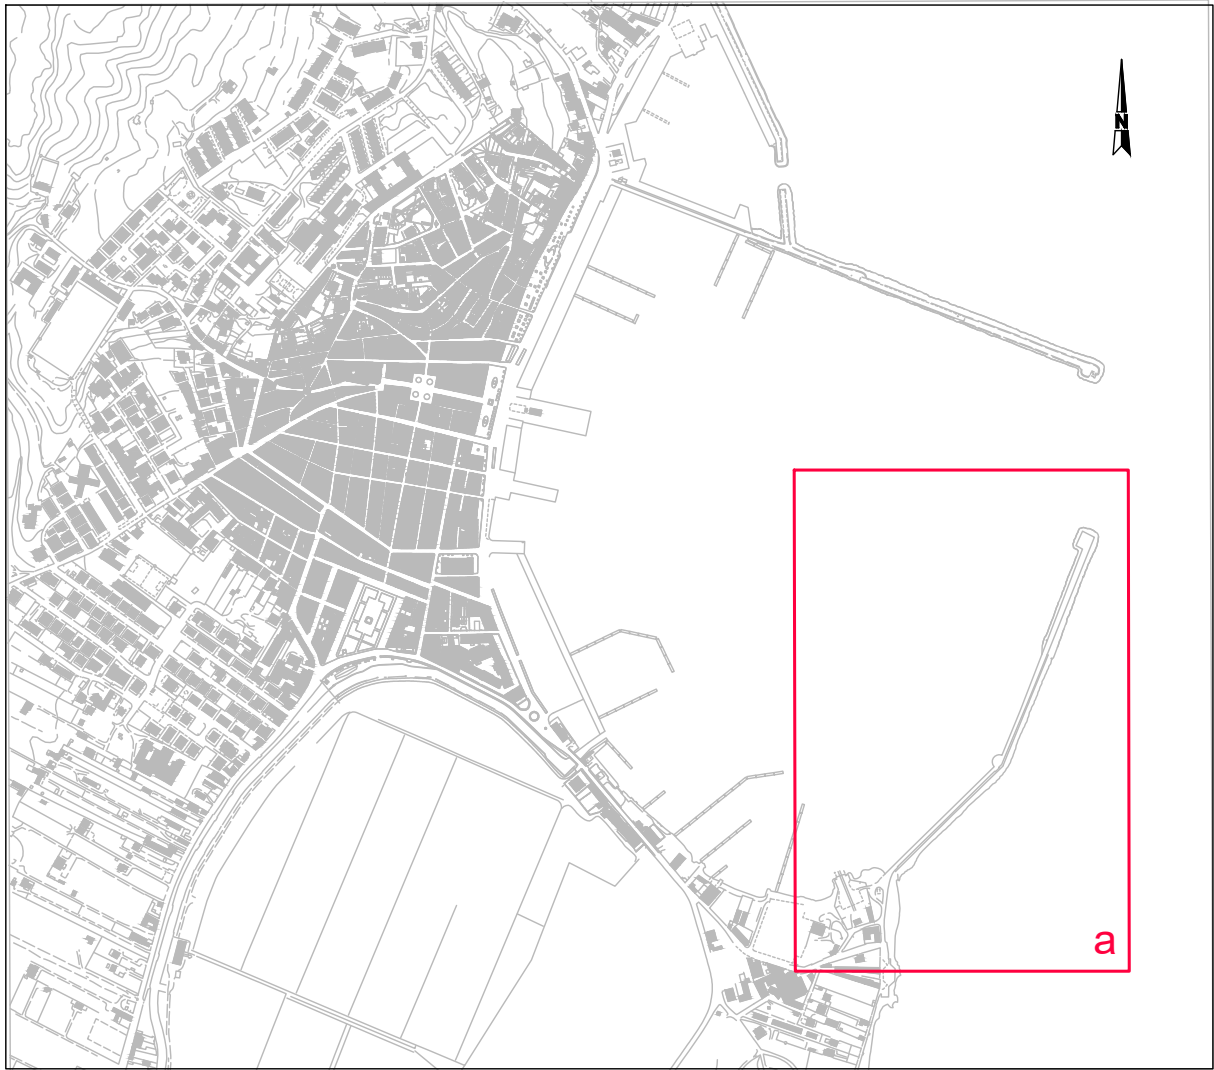

INQUADRAMENTO
scala 1:10.000

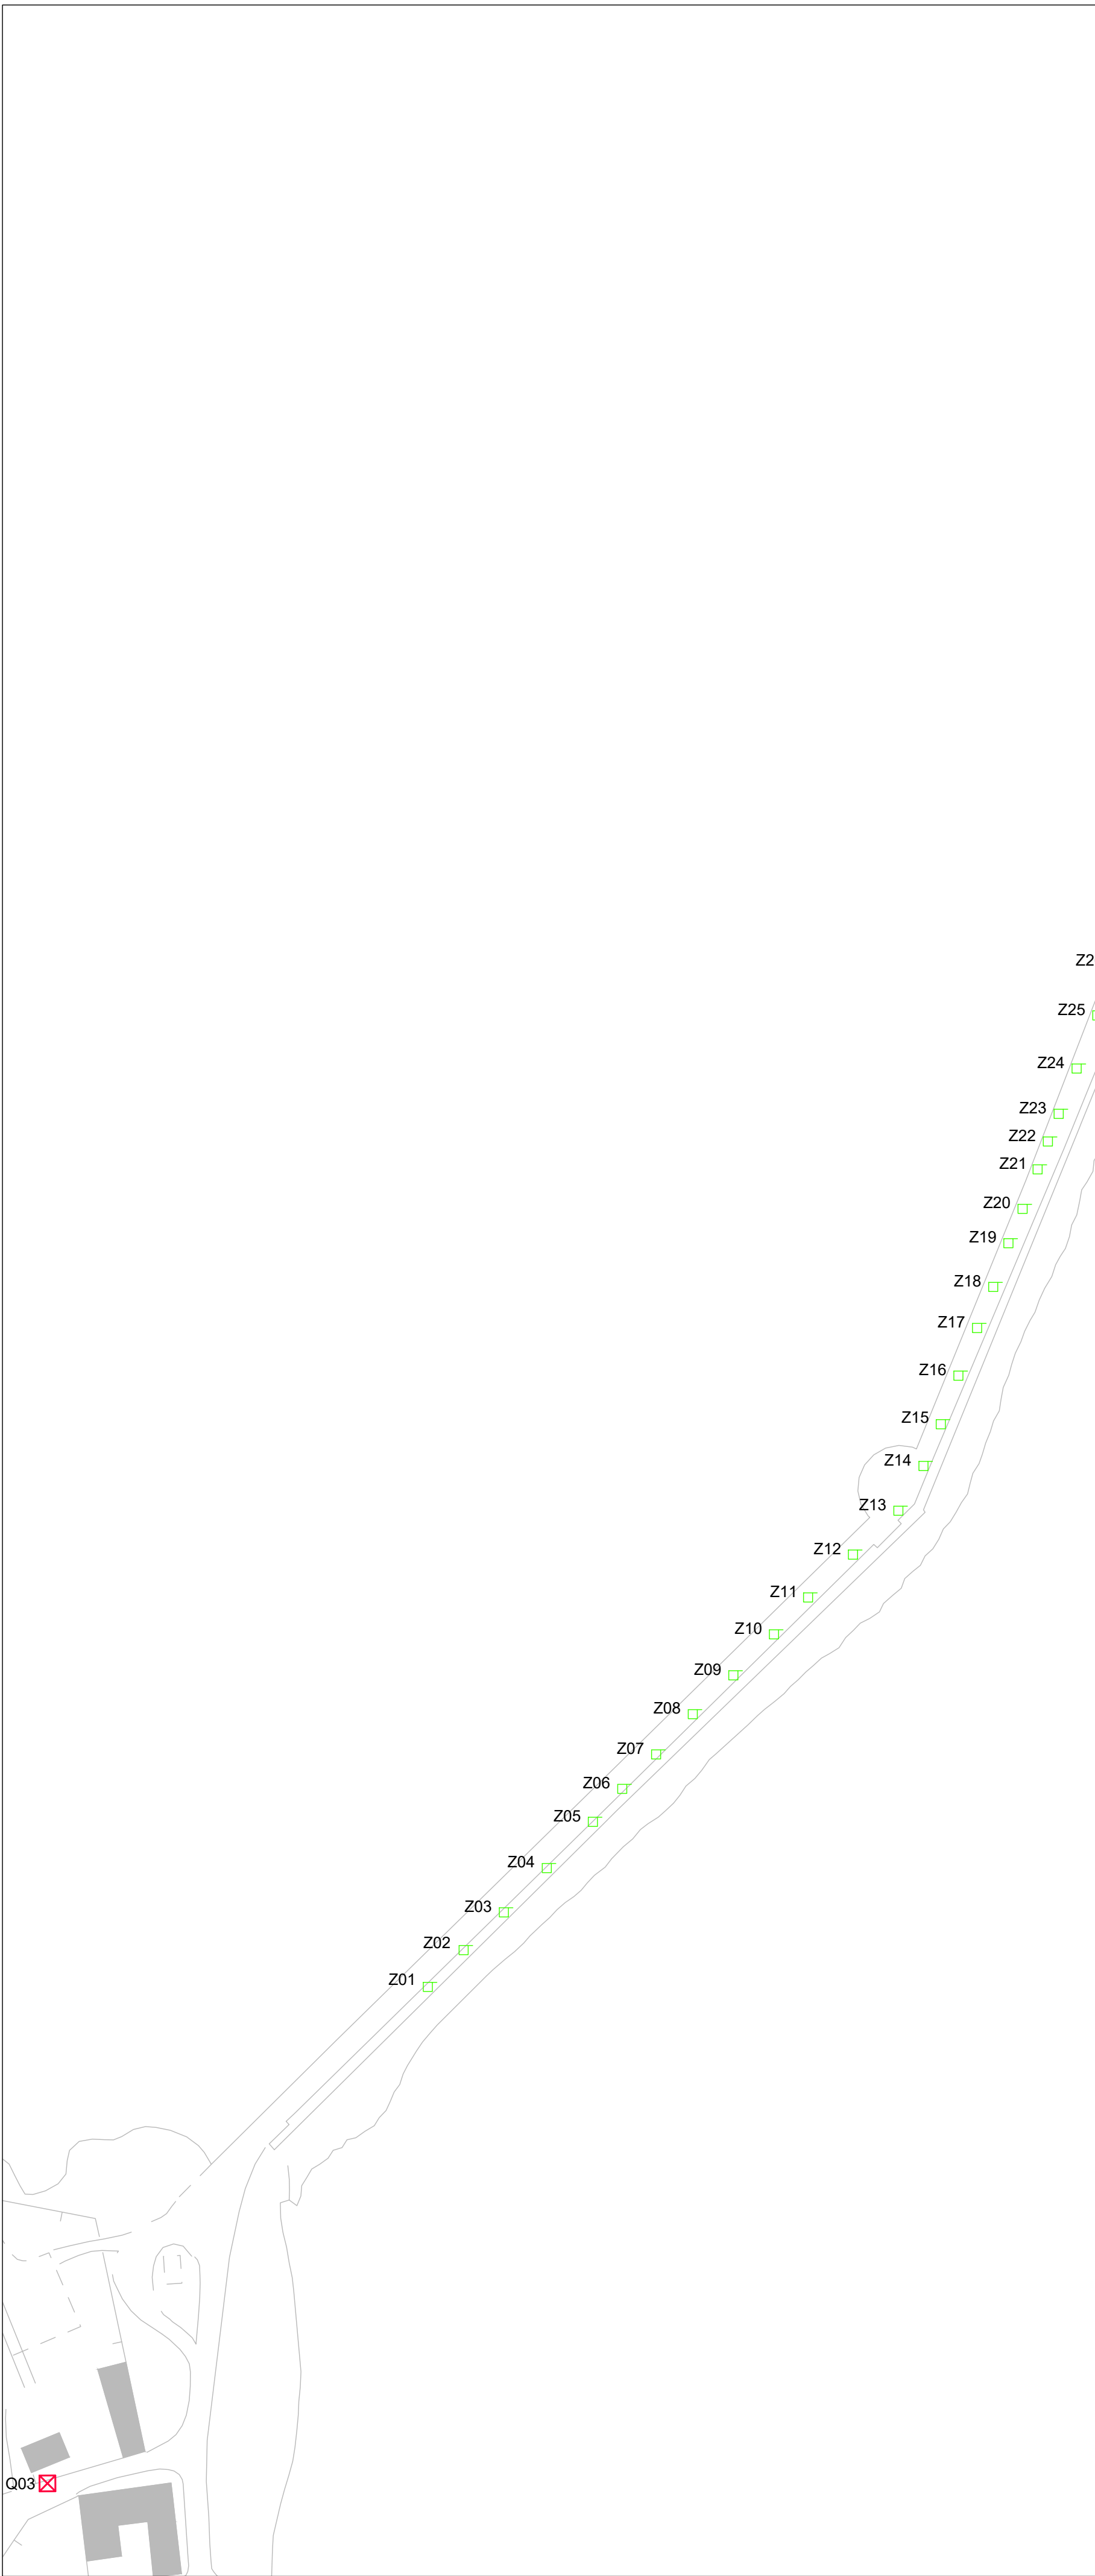

AREA DI INTERVENTO "a"
scala 1:1.000



REGIONE AUTÒNOMA
DE SARDIGNA
REGIONE AUTONOMA
DELLA SARDEGNA



COMUNE DI CARLOFORTE
Provincia del Sud Sardegna

LAVORI DI EFFICIENTAMENTO ENERGETICO DELL'IMPIANTO DI ILLUMINAZIONE
PUBBLICA DEL COMUNE DI CARLOFORTE
CUP: H64H25000390008
PROGETTO DI FATTIBILITÀ TECNICO ECONOMICA

PROGETTAZIONE
Progettista: **Ing. Giuseppe Simeone**
Coordinatore della Sicurezza in fase di progettazione: **Ing. Nicola Uras**

STAZIONE APPALTANTE
COMUNE DI CARLOFORTE
VIA GARIBALDI, 72 - 09014 - CARLOFORTE (SU)
Il Sindaco: **Dott. Stefano Rombi**
Responsabile Unico del Progetto: **Ing. Nicola Uras**
Sostituto del Responsabile Unico del Progetto: **Arch. Paolo Parodo**

Elaborato:
AII. B2

Contenuto:
**area di intervento "a" - stato di fatto
scala VARIE**

Novembre 2025