
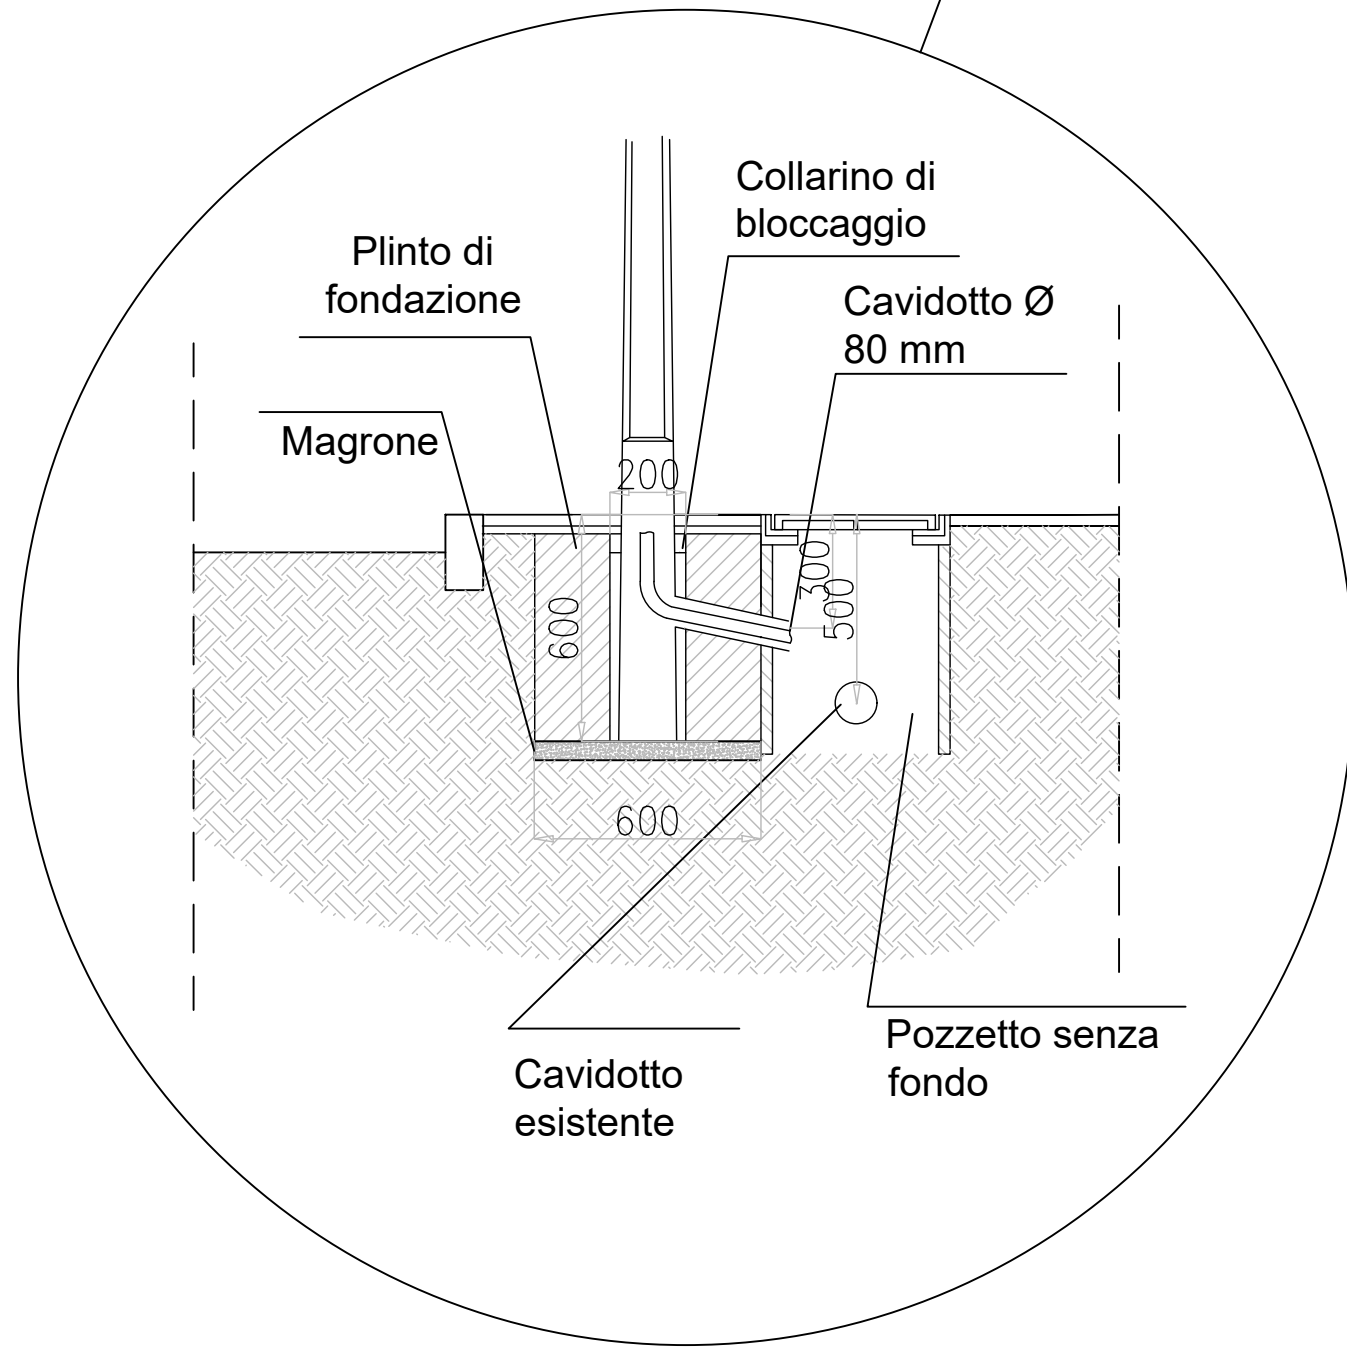
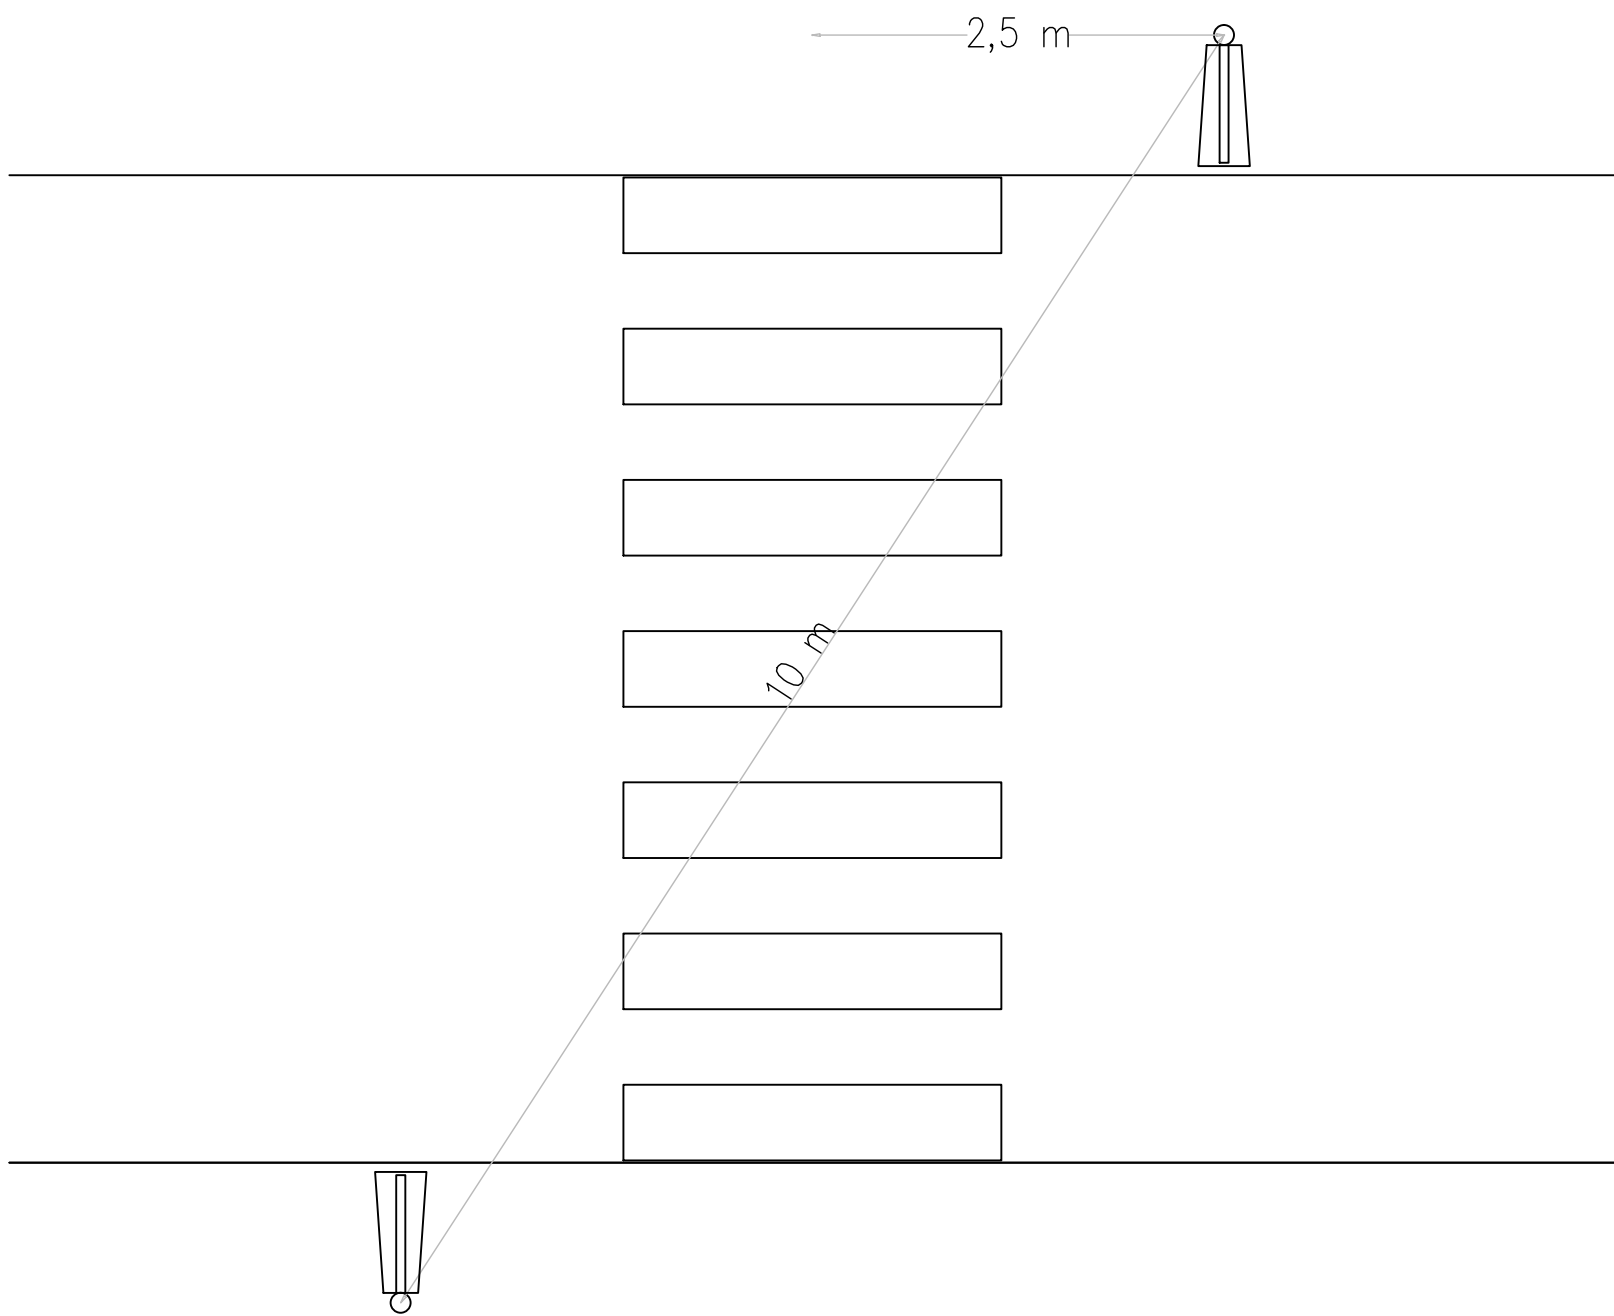


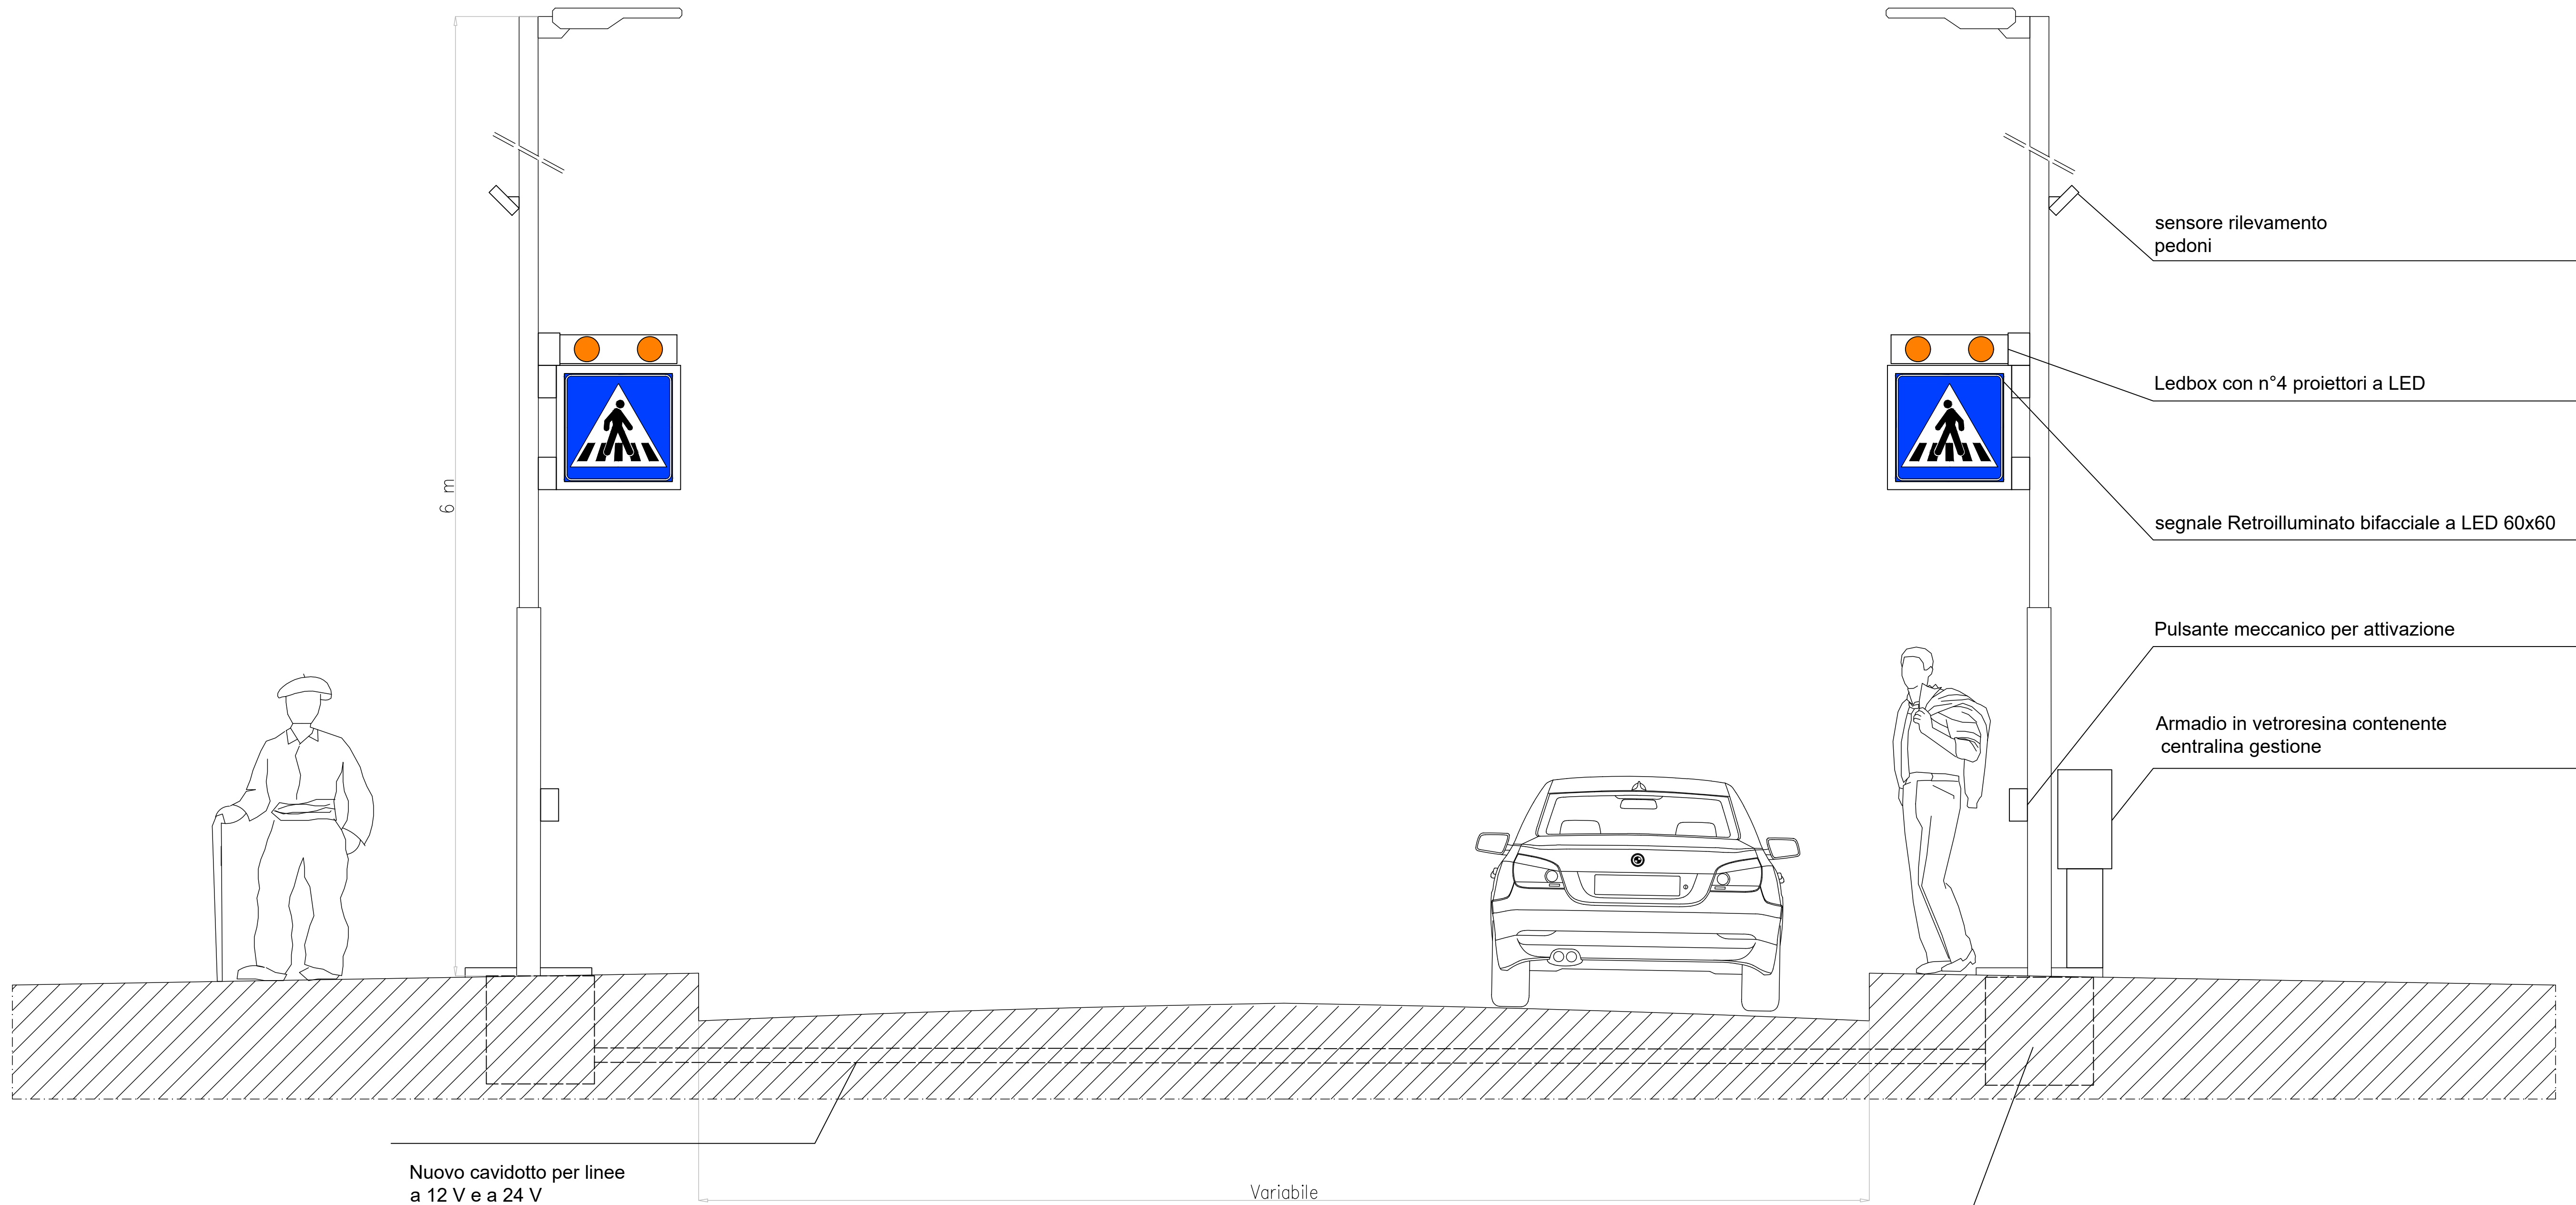

COMUNE DI CARLOFORTE

Provincia del Sud Sardegna


LAVORI DI EFFICIENTAMENTO ENERGETICO DELL'IMPIANTO
DI ILLUMINAZIONE PUBBLICA DEL COMUNE DI CARLOFORTE
CUP H64H25000390008

PROGETTO ESECUTIVO

Allegato	Oggetto	Scala
B22	Particolari costruttivi attraversamenti pedonali luminosi - stato di progetto -	VARIE

PROGETTISTA
E COORDINATORE PER LA SICUREZZA
IN FASE DI PROGETTAZIONE:
Ing. Matteo Pintore

Il Responsabile Unico
del Procedimento
Ing. Nicola Uras

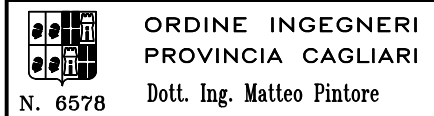

Rev. 0						
13/11/2025						

Ing. Matteo Pintore
Via Marconi 28 - 09013 Carbonia (CI) / Sardegna - Italy
TEL/FAX +39 (0) 781 671 444 - MOB. +39 338 48 25 800
Mail ingmp.info@gmail.com - P.E.C. matteo.pintore@ingpec.eu