




Realizzazione di angolari in EVA morbido e ignifugo,
per il rivestimento dei pilastri in funzione di protezione antitrauma

LEGENDA

- Area non oggetto di intervento
- Interventi previsti

Realizzazione di un nuovo allaccio idrico per l'adduzione ai locali degli spogliatoi della palestra, comprendente:
• allaccio idrico a partire dal pozetto stradale esistente;
• realizzazione di una nuova linea idrica sottoterra (L: 20 metri) con tubo multistrato (D: 32 mm);
• raccordo con la tubazione idrica esistente a servizio degli spogliatoi della palestra

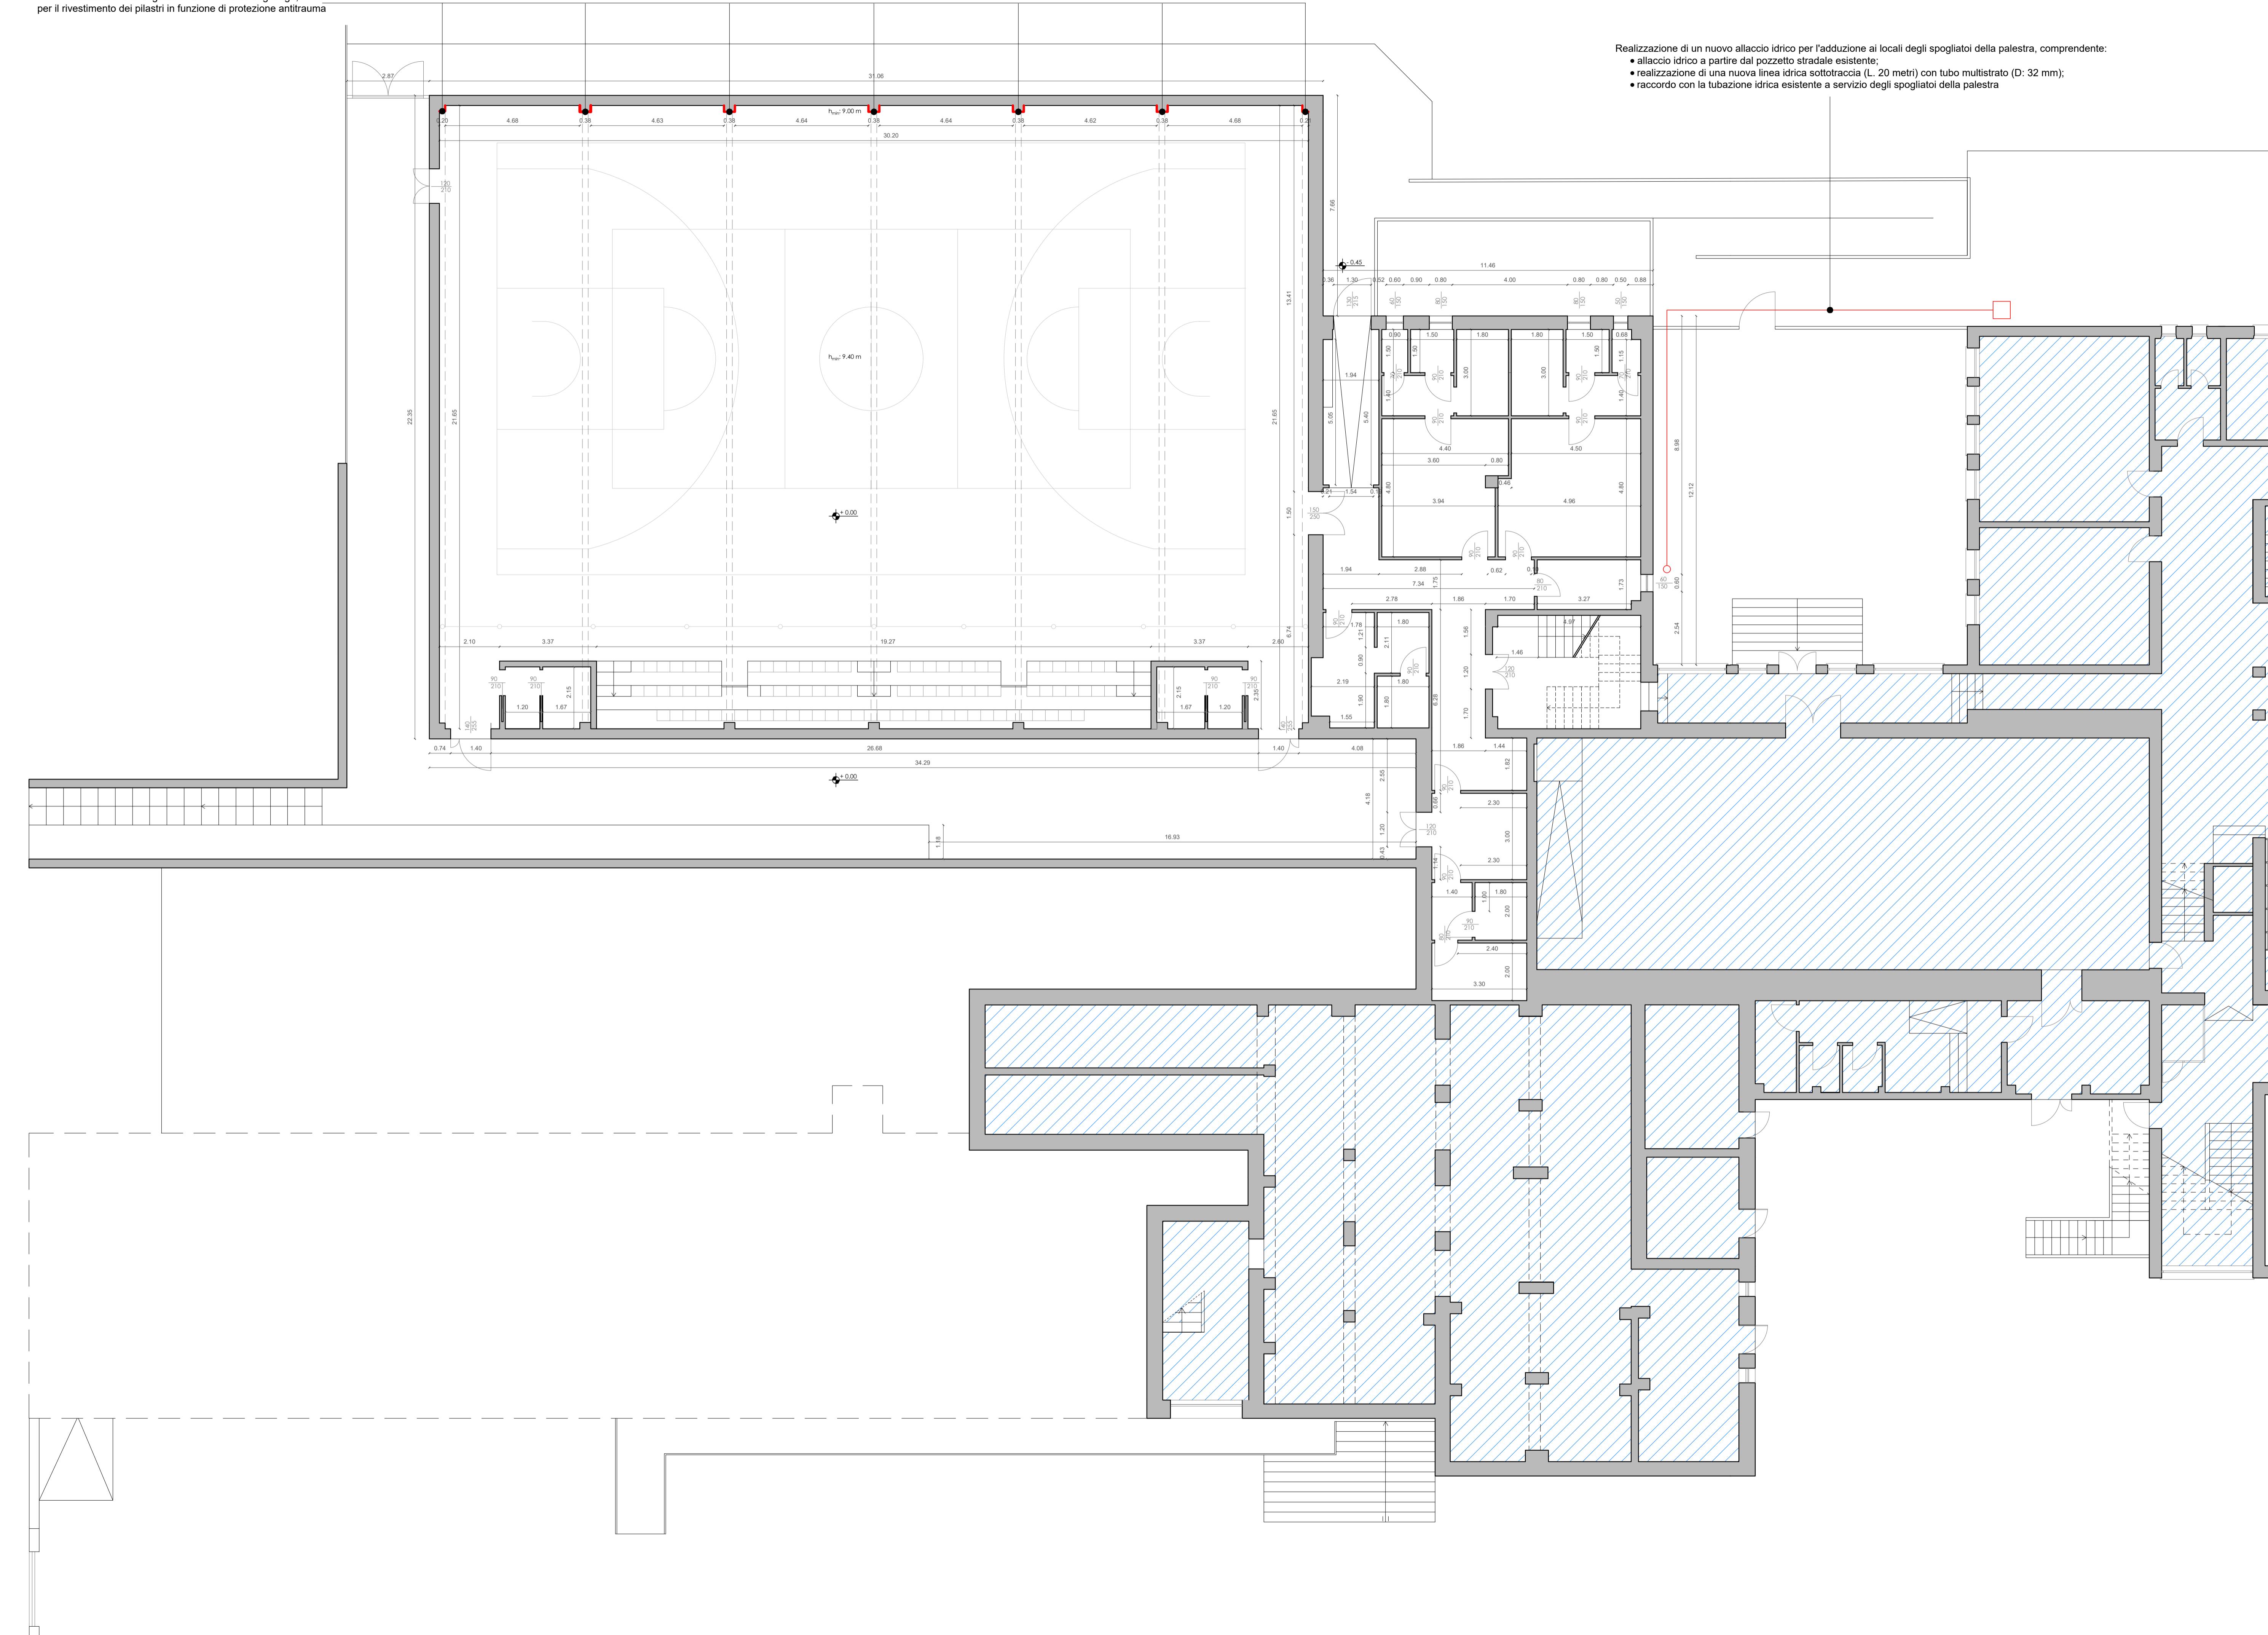

COMUNE DI CARLOFORTE PROVINCIA DEL SUD SARDEGNA

INTERVENTI DI MANUTENZIONE STRAORDINARIA E
MESSA IN SICUREZZA DELLA PALESTRA DELLA SCUOLA
SECONDARIA DI PRIMO GRADO DEL COMUNE DI
CARLOFORTE

PROGETTO ESECUTIVO

IL COMMITTENTE:
COMUNE DI CARLOFORTE
Via Garibaldi, 72
09014 Carloforte - (SU)
Tel. 0781 8589229

TAVOLA
02

PROGETTAZIONE TECNICA A CURA DI:
UFFICIO TECNICO COMUNALE
Ing. Nicola Uras

OGGETTO:
PIANTA PIANO TERRA:
INTERVENTI PREVISTI

DATA:
12/2025

RESPONSABILE UNICO DEL PROGETTO
Ing. Nicola Fois