


NOOME IMPIANTO	Ex bocciodromo
LOCALITA'	Carloforte
INDIRIZZO	Località Giunco SNC
POTENZA	101 kW
POTENZA IN IMMISSIONE	85 kW
ACCUMULO TOT.	207 kWh
ACCUMULO POD (Punto di consegna)	10 x Huawei Technologies Co., Ltd., LUUNA 2000, LUUNA 2000 21-S1, Potenza max di carica/sarica: 10.50 kW, Capacità Nominale: 20.70 kWh, POT. IT001E58271640

FASI	
L1	28.33 kW
L2	28.33 kW
L3	28.33 kW
SFASAMENTO MAX	0.00 kW

G1	Generatore 1
POTENZA DC	101 kW
MODULI - Palestra scuola media	Trina Solar Co., Limited, Vertex S+ TSM-NEG18R.28 475-505W, 505W, 505.0 W
INVERTER	5x HUAWEI, SUN2000-17K-MB0, 17 000 W (2 MPPT)

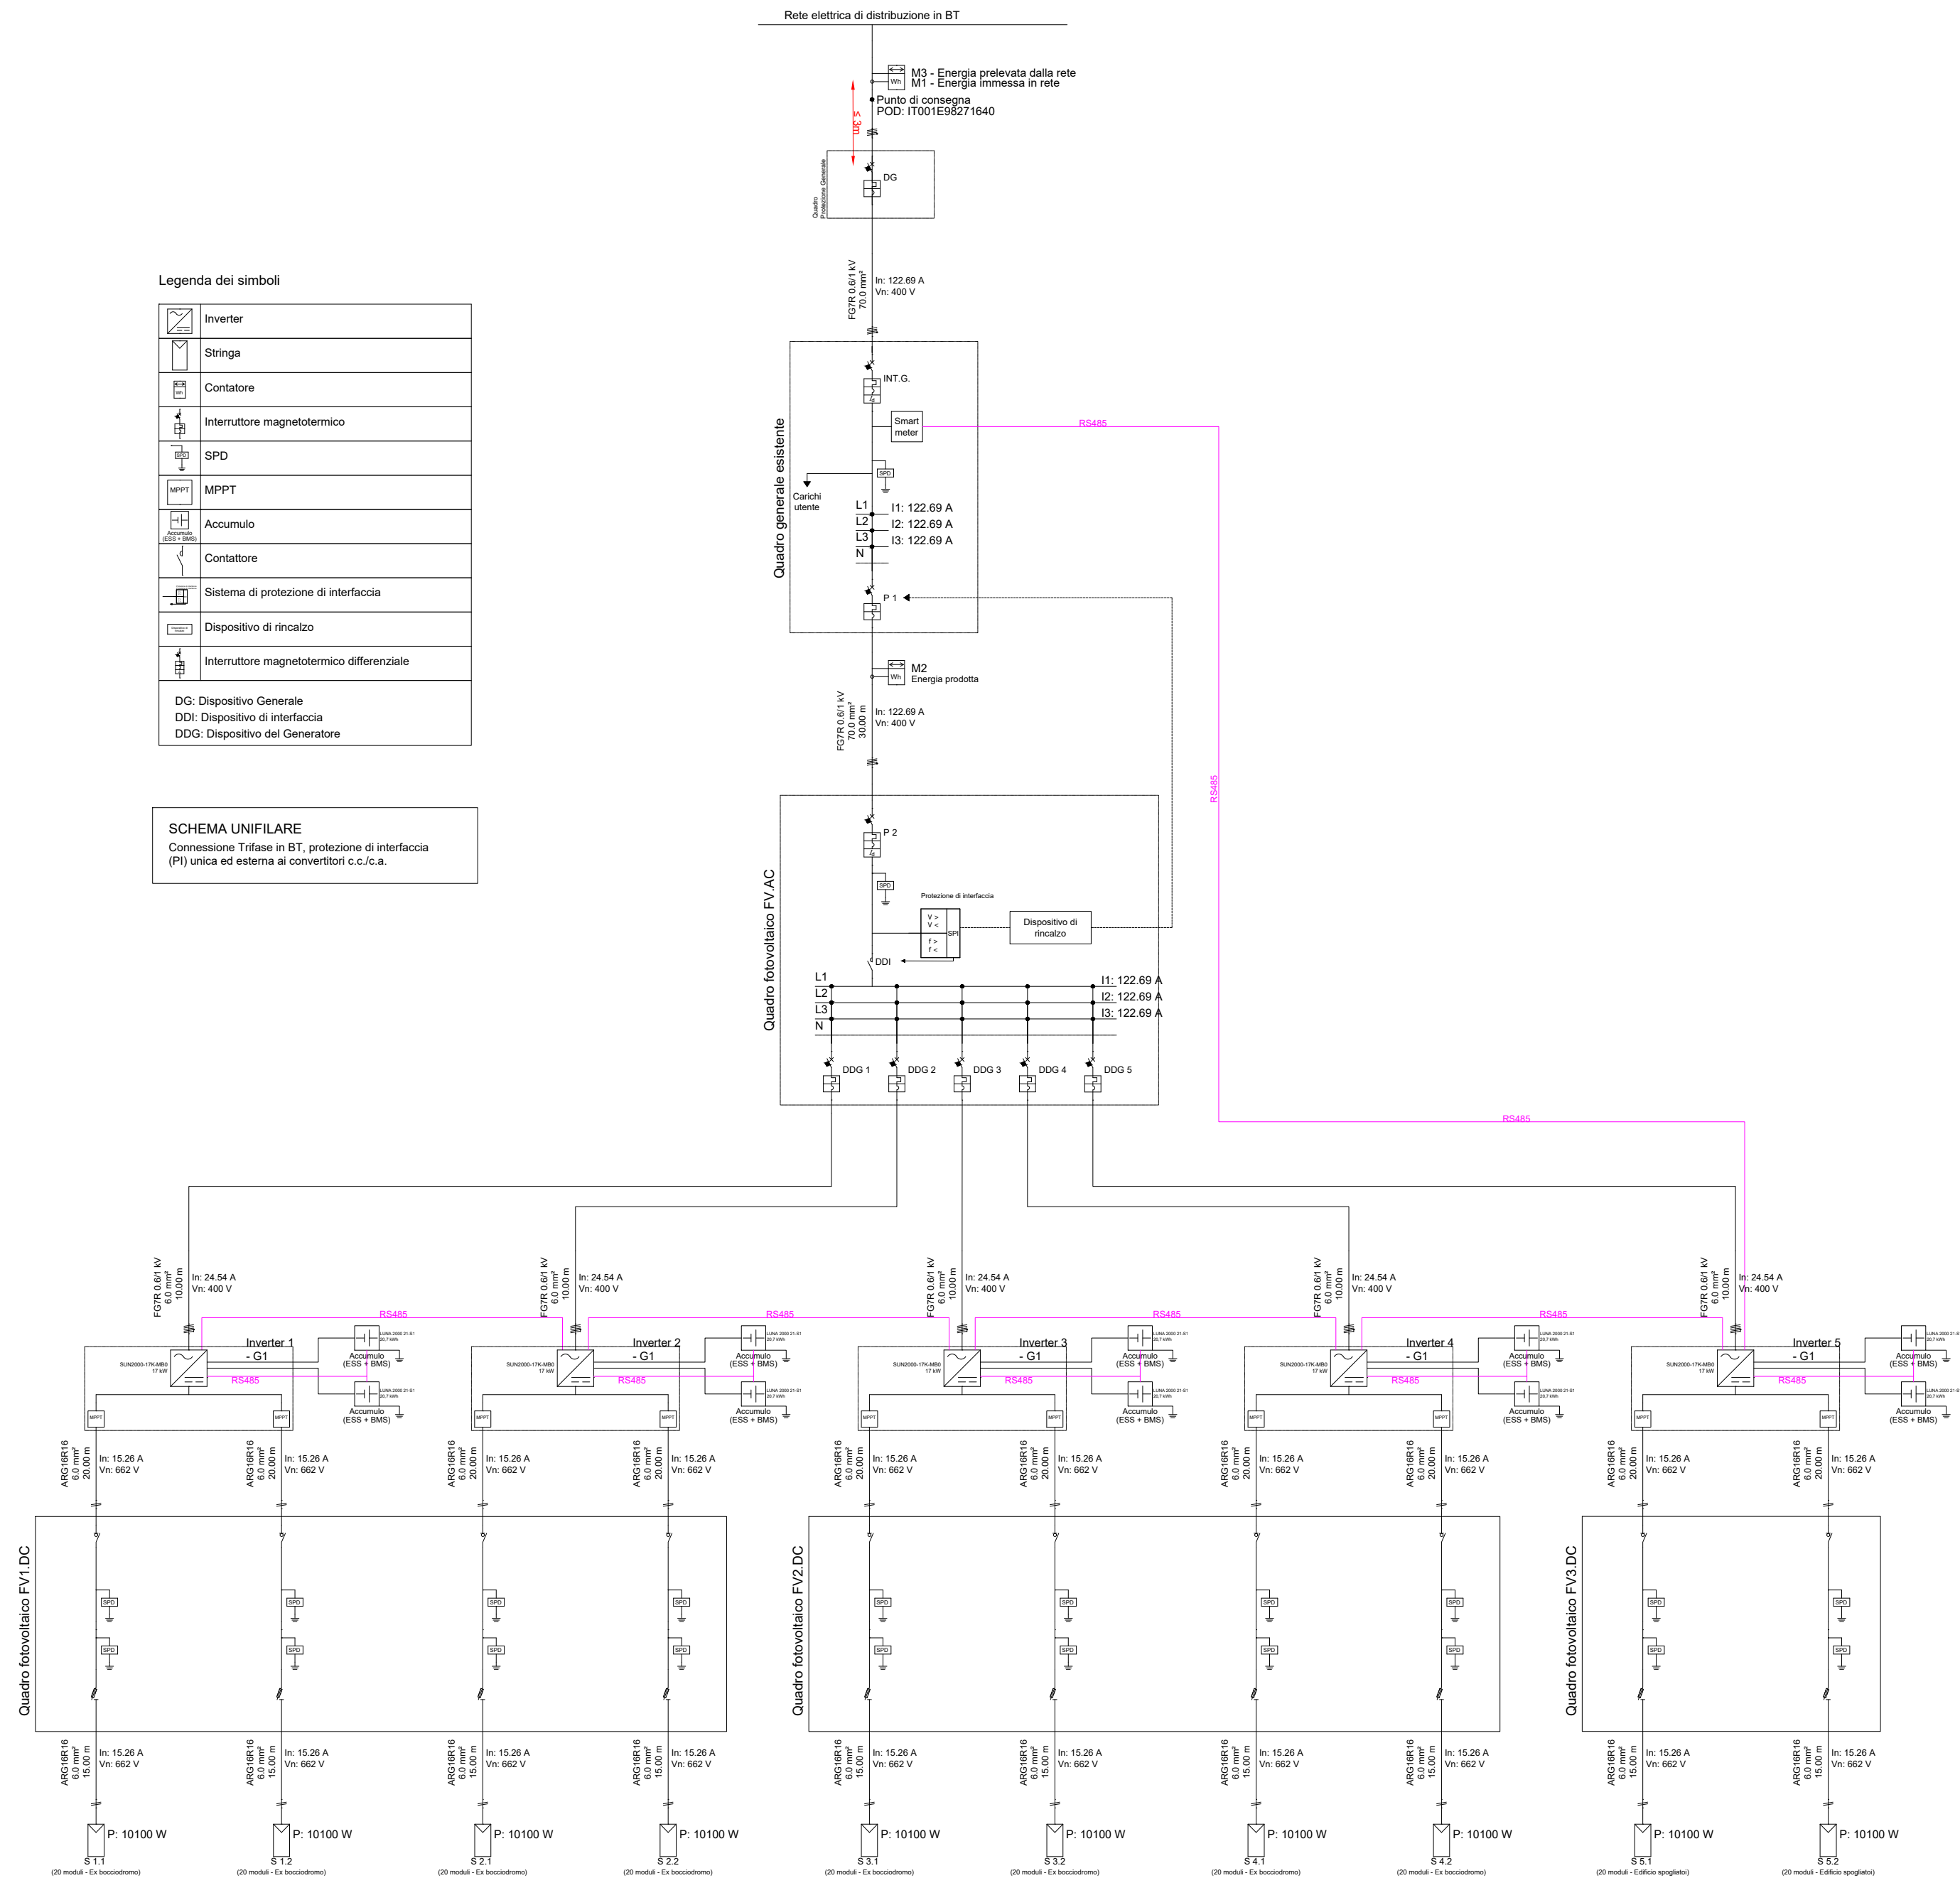

COMUNE DI CARLOFORTE
PROVINCIA DEL SULCIS IGLESIENTE



Presidenza del Consiglio dei Ministri
Dipartimento per le politiche di coesione e per il sud



**REGIONE AUTONOMA
SARDEGNA
REGIONE AUTONOMA
DELLA SARDEGNA**

Incentivo di competenza della Presidenza del Consiglio dei Ministri - Dipartimento per le politiche di coesione, che ne ha definito le modalità di funzionamento e che presiede alla sua corretta attuazione, affidata ad Invitalia.

PROGRAMMA NAZIONALE JUST TRANSITION FUND ITALIA 2021-2027 - PT SULCIS.
AZIONE 1.1 "Promozione dell'uso delle energie rinnovabili"

INTERVENTO DI RIQUALIFICAZIONE ENERGETICA MEDIANTE L'INSTALLAZIONE DI IMPIANTI DA FONTI ENERGETICHE RINNOVABILI (FER), IN ALCUNI EDIFICI APPARTENENTI AL PATRIMONIO COMUNALE DI CARLOFORTE

PROGETTO ESECUTIVO

IL COMMITTENTE:

COMUNE DI CARLOFORTE
Via Garibaldi, 72
09014 Carloforte - (SU)
Tel. 0781 8589229

ELABORATO

T12

PROGETTISTA INCARICATO:

Ing. Luca Demontis

Via Ruggero Bacone 4, 09121 Cagliari (CA)
P.IVA: 02883430924
Email: lucademontis@gmail.com
PEC: luca.demontis@ingpec.eu

OGGETTO:

SCHEMA UNIFILARE
DELLO STABILE DENOMINATO
"EX BOCCIODROMO"

DATA:

12/2025

SINDACO

Stefano Rombi

ASSESSORE ALLE POLITICHE ENERGETICHE

Gianluigi Mario Penco

RESPONSABILE UNICO DEL PROGETTO

Ing. Nicola Fois