


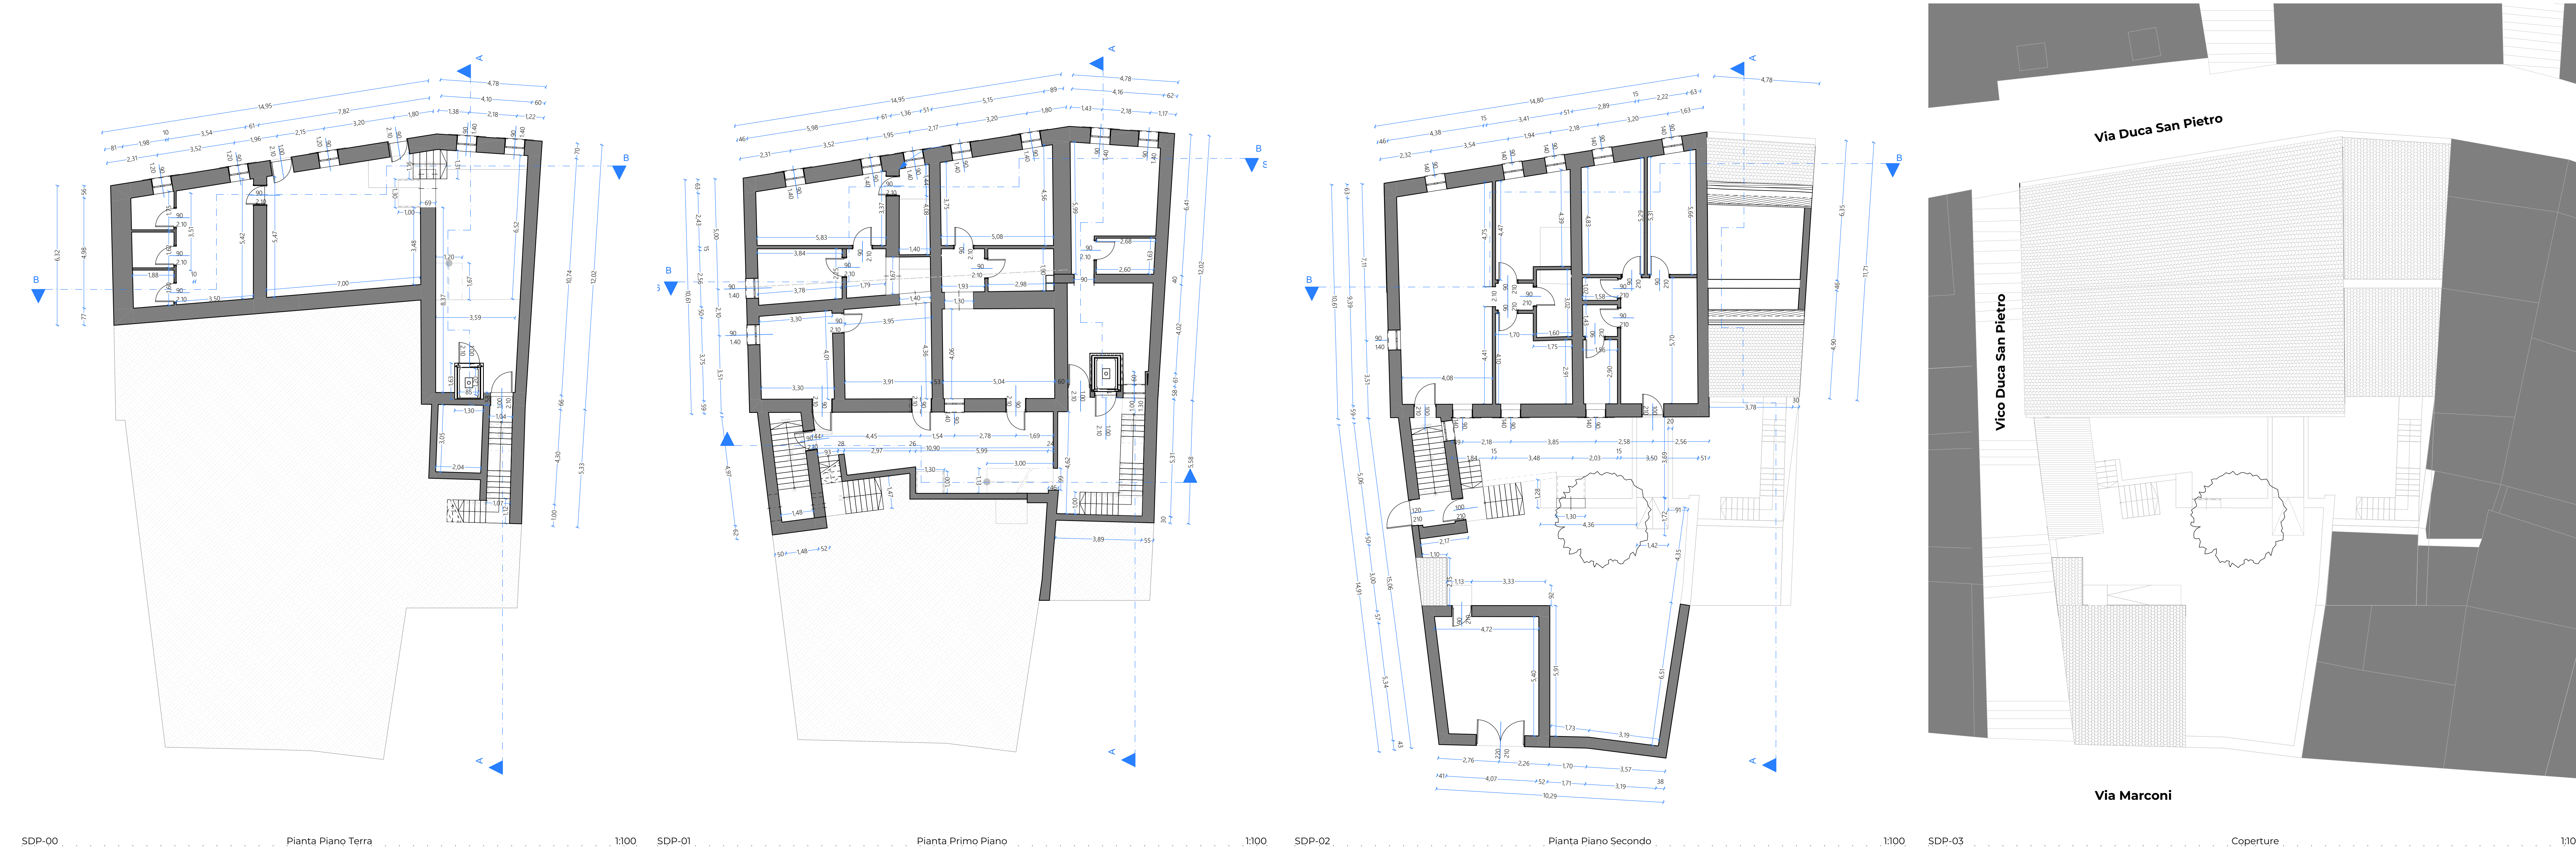

COMUNE DI CARLOFORTE
PROVINCIA DEL SULCIS IGLESIENTE

“Intervento di rifunionalizzazione, riqualificazione architettonica e recupero dell'immobile denominato "Casa porcile" nel comune Carloforte”
Azione 4.1 “Potenziamento e riqualificazione di alloggi accessibili e sostenibili (Sulcis Iglesiente)” - Priorità 4 “Abitare accessibile e sostenibile” - nell'ambito del PN Just Transition Fund Italia 2021-2027 - Piano Territoriale Sulcis Iglesiente.
CUP: H68J26000050002

PROGETTO DI FATTIBILITÀ TECNICA - ECONOMICA

02c

Stato di Progetto

Scala: 1:100

Data: agosto 2026

R.U.P. Ing. Nicola Fois

Progettista: Arch. Paolo Parodo Coprogettista: Arch. Matteo Pittau