




Vista dall'alto

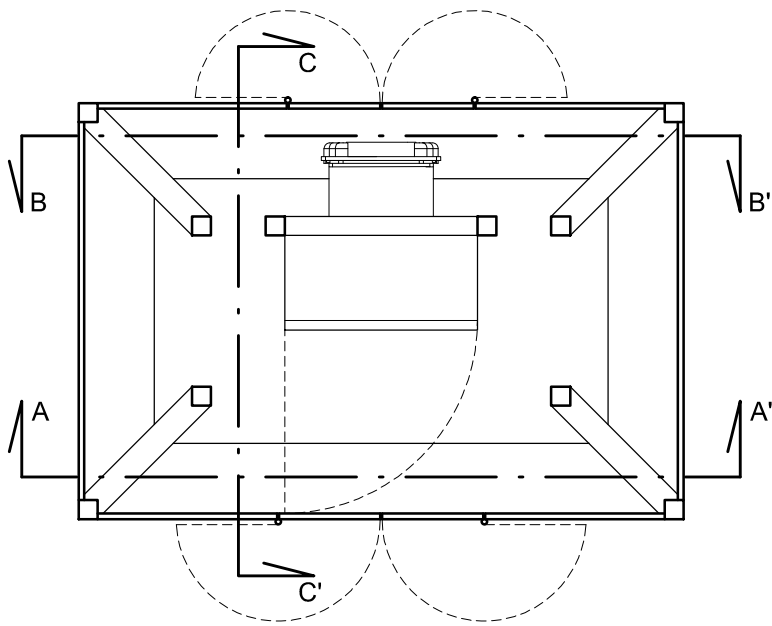


Sezione AA'

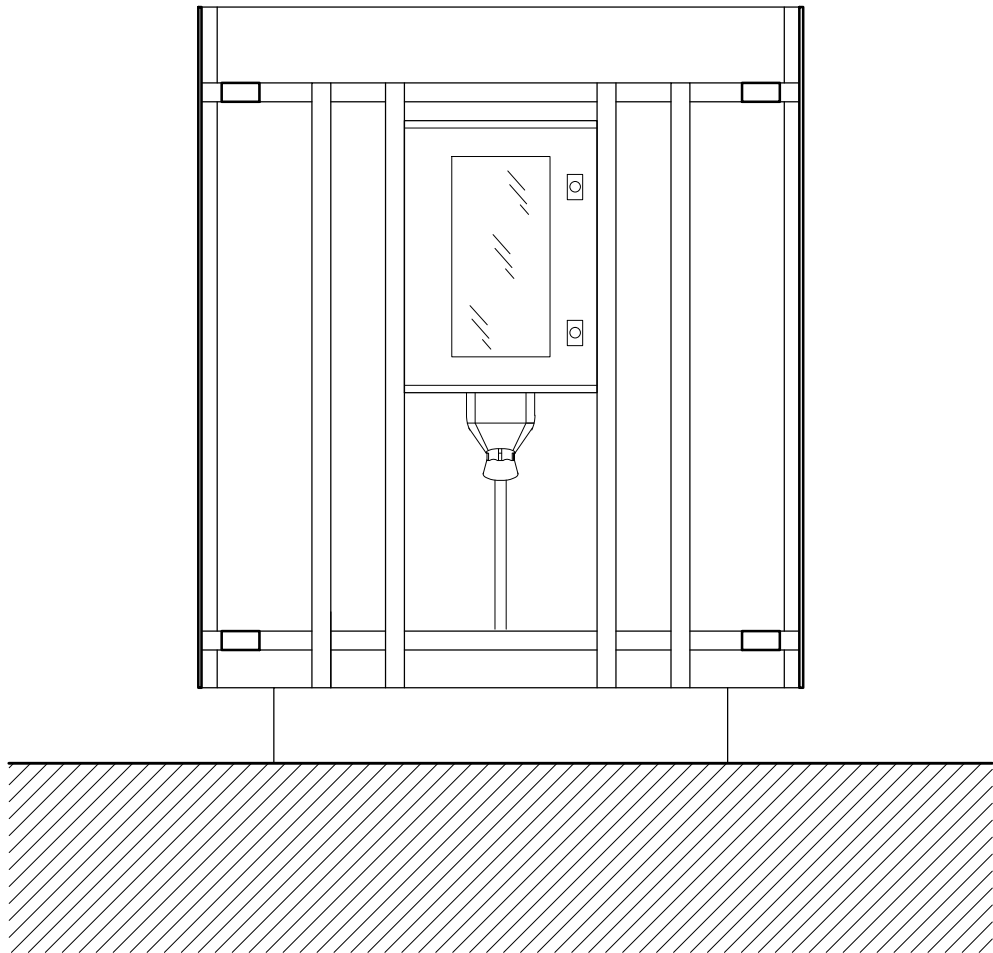


Sezione BB'

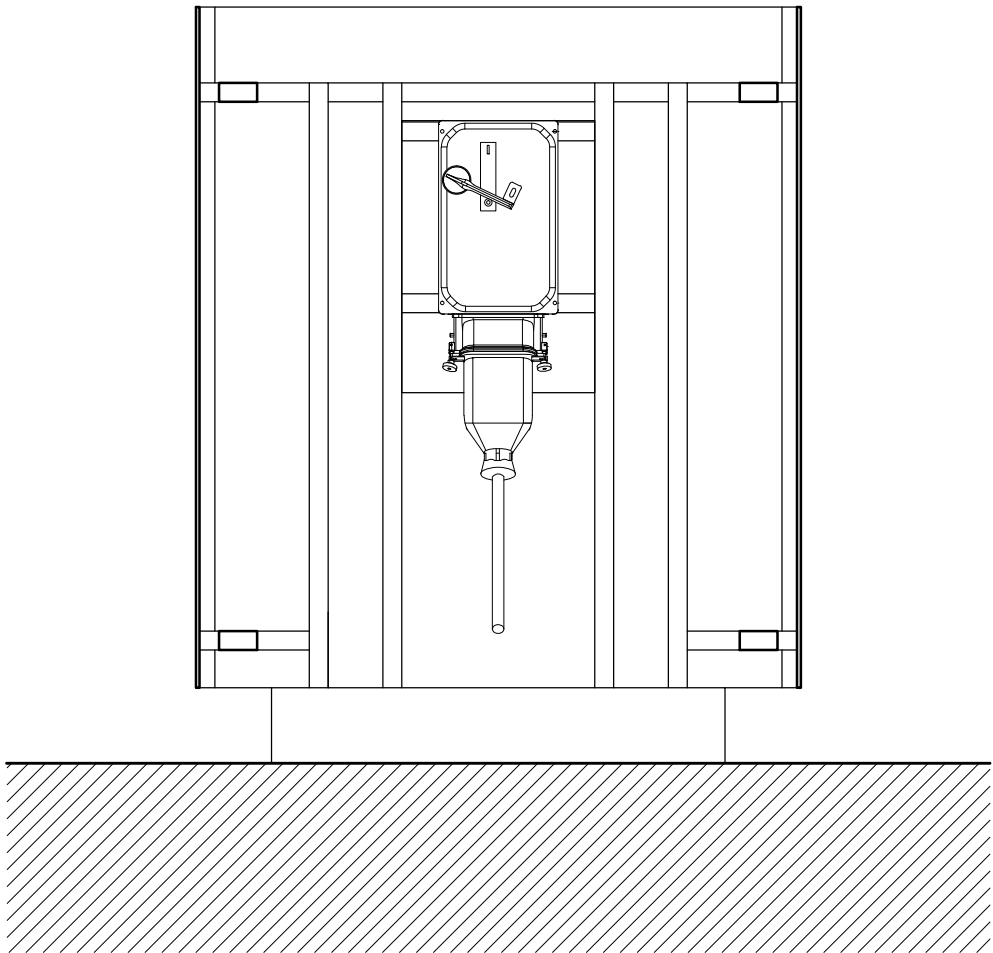


Sezione CC'

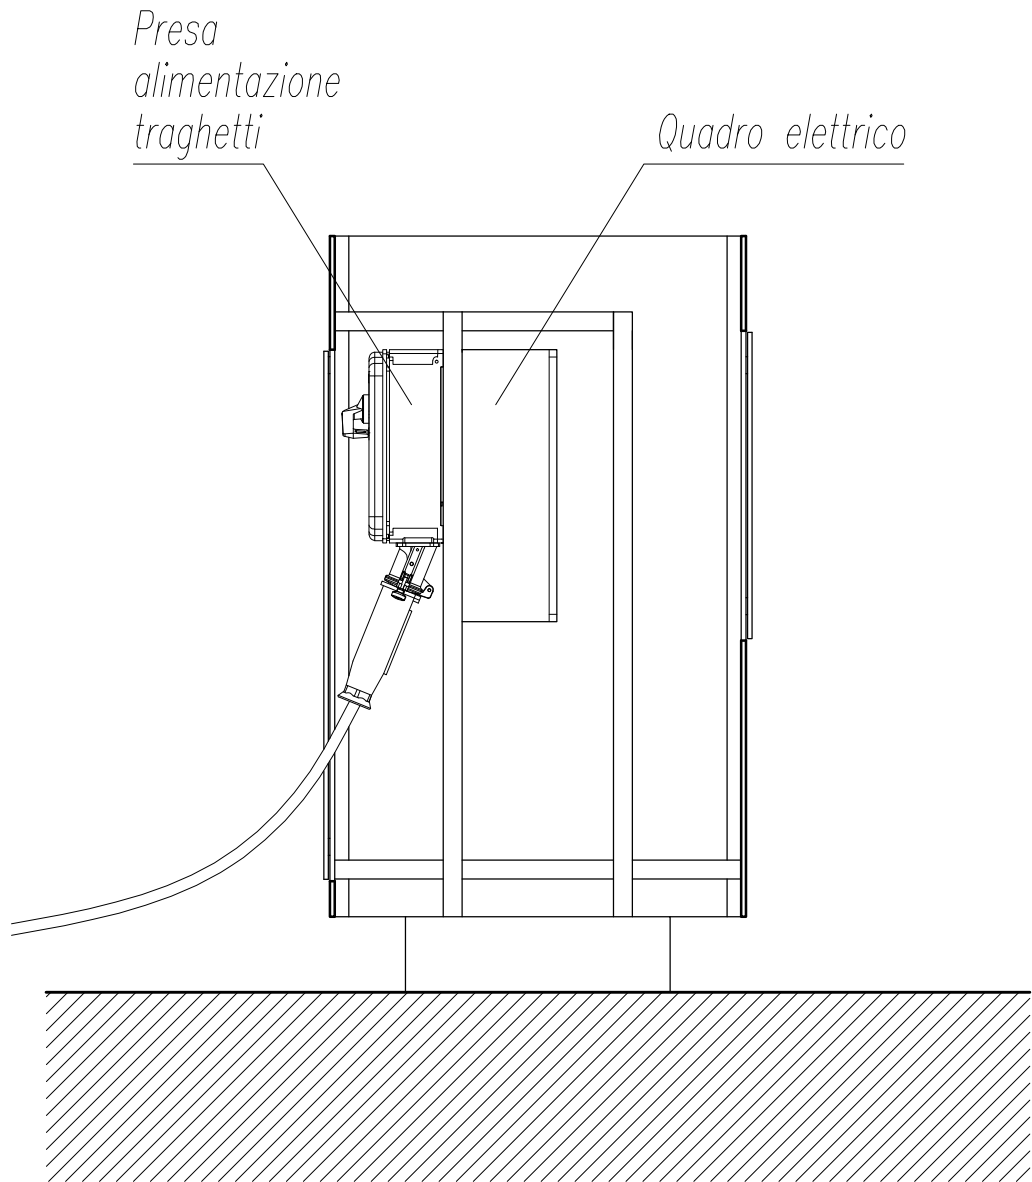


Vista lato presa

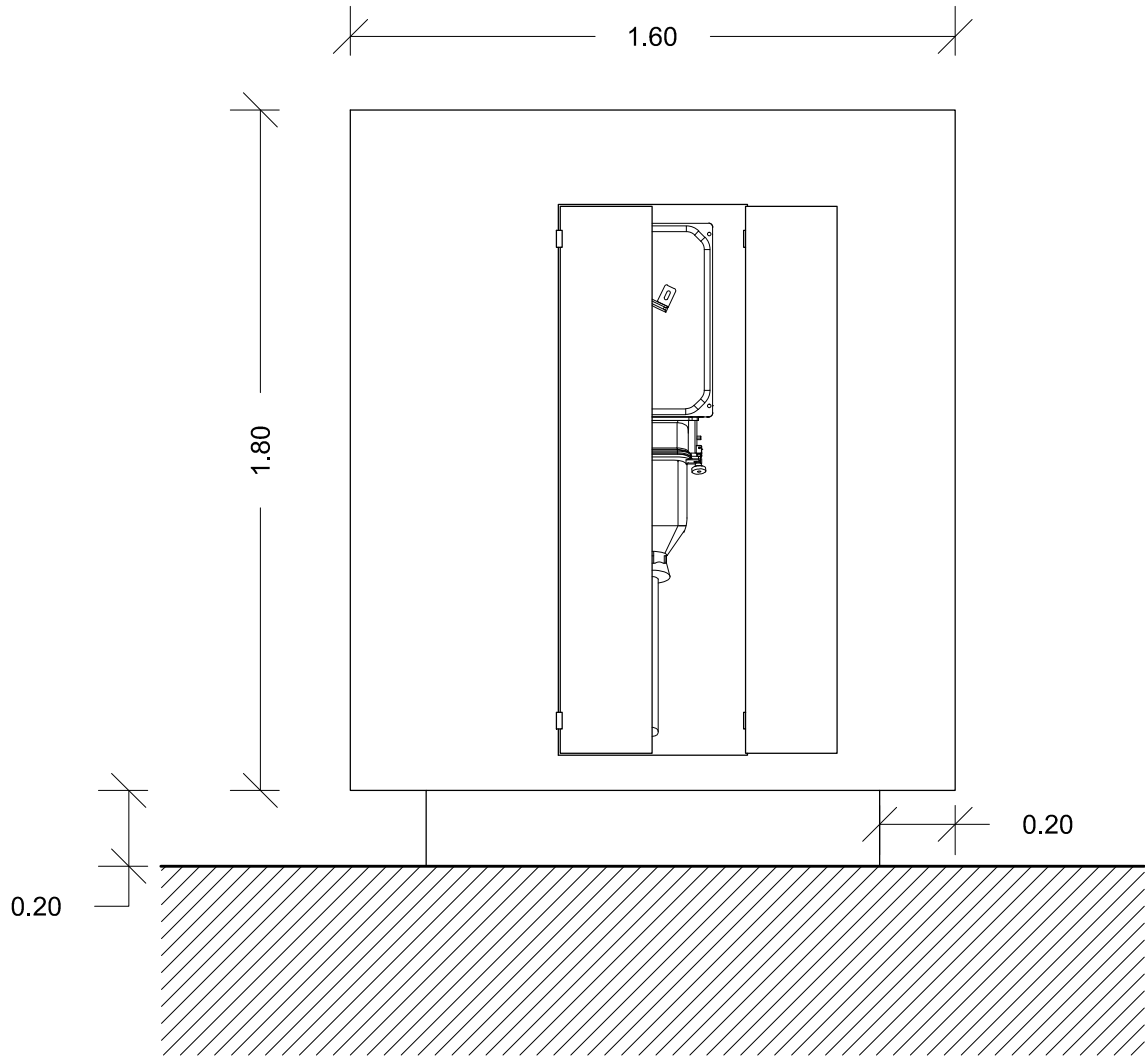

Vista lato quadro

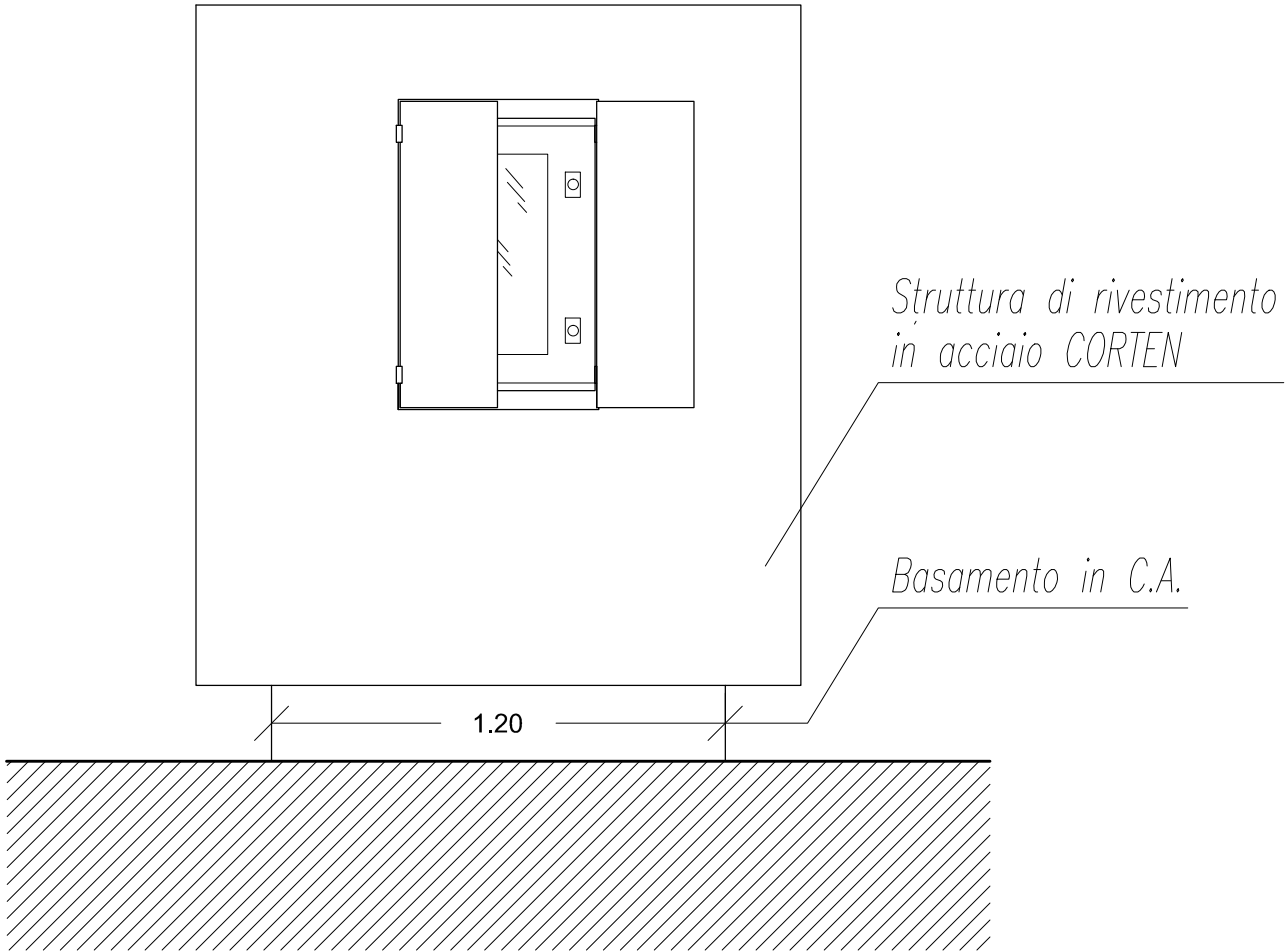

Vista laterale

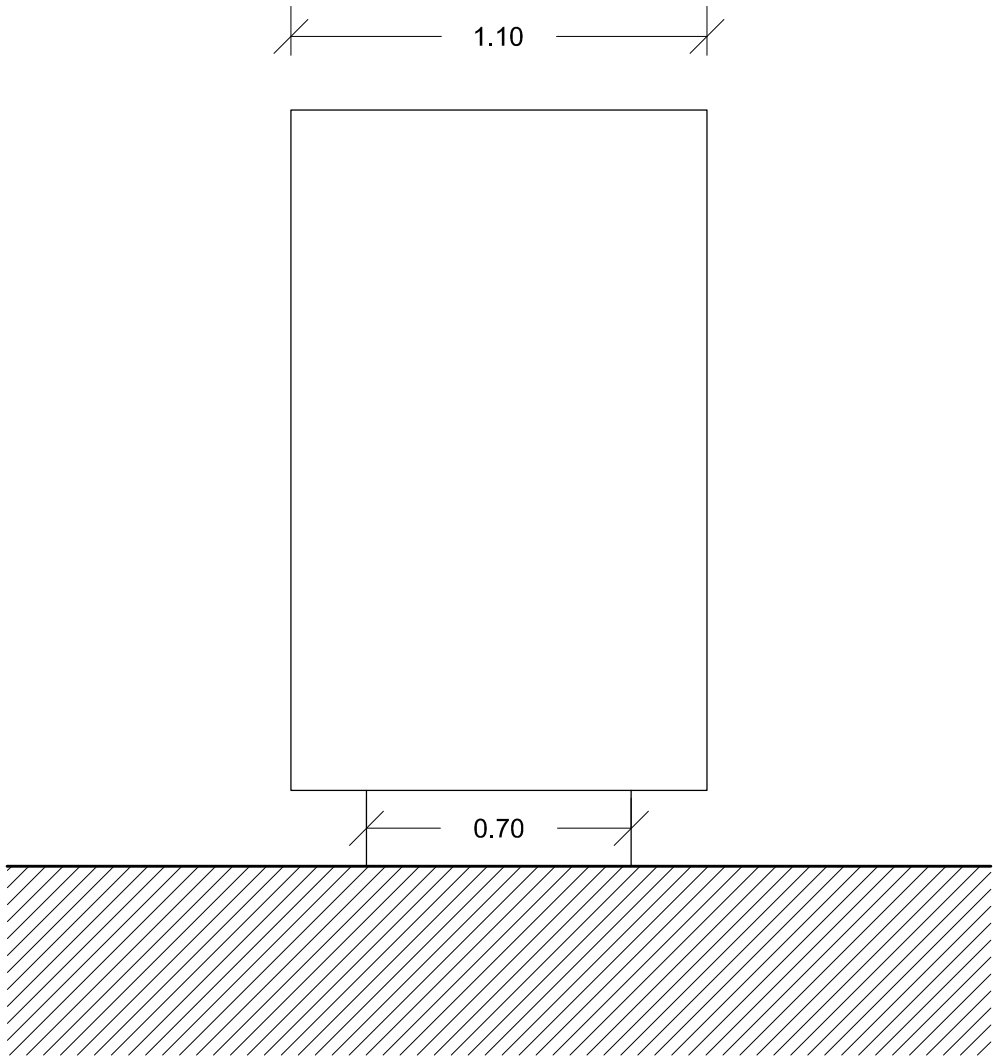



Il Sindaco

Stefano Rombi

COMUNE DI CARLOFORTE

ASSESSORATO AI LAVORI PUBBLICI

PROVINCIA DEL SULCIS IGLESIENTE

Titolo del Progetto

Eletrificazione delle banchine portuali di Carloforte

Codice Identificativo Pratica

-

Livello progettuale

FATTIBILITA' TECNICO ECONOMICA

Codice Elaborato

03_TAV_04_CAT

Titolo dell'Elaborato

Colonnine di alimentazione traghetti

Scala

1:20

Revisione n° 1 del 06 / 10 / 2026

Stralcio pensilina fotovoltaica

Data di prima emissione

Luglio 2026

Progettazione

Progettista
Ing. Emilio Johnny Spina

Finanziamento



FSC 2021-2027 (Fondo Sviluppo e Coesione)
Accordo Creazione PCM - Regione Sardegna del 28/11/2024
(Del. CIPESS n. 5/2025)
D.G.R. n. 42/15 del 07/08/2025 - Cap. SC09 6059
Importo: € 500.000,00

CLUP: H67FA000000009
Codice Intervento: FSC_RI_4773
Soggetti Attuatori: Comune di Carloforte

Responsabile Unico del Progetto

Ing. Nicola Fois

Verifica del progetto in data

Validazione del Progetto in data

